


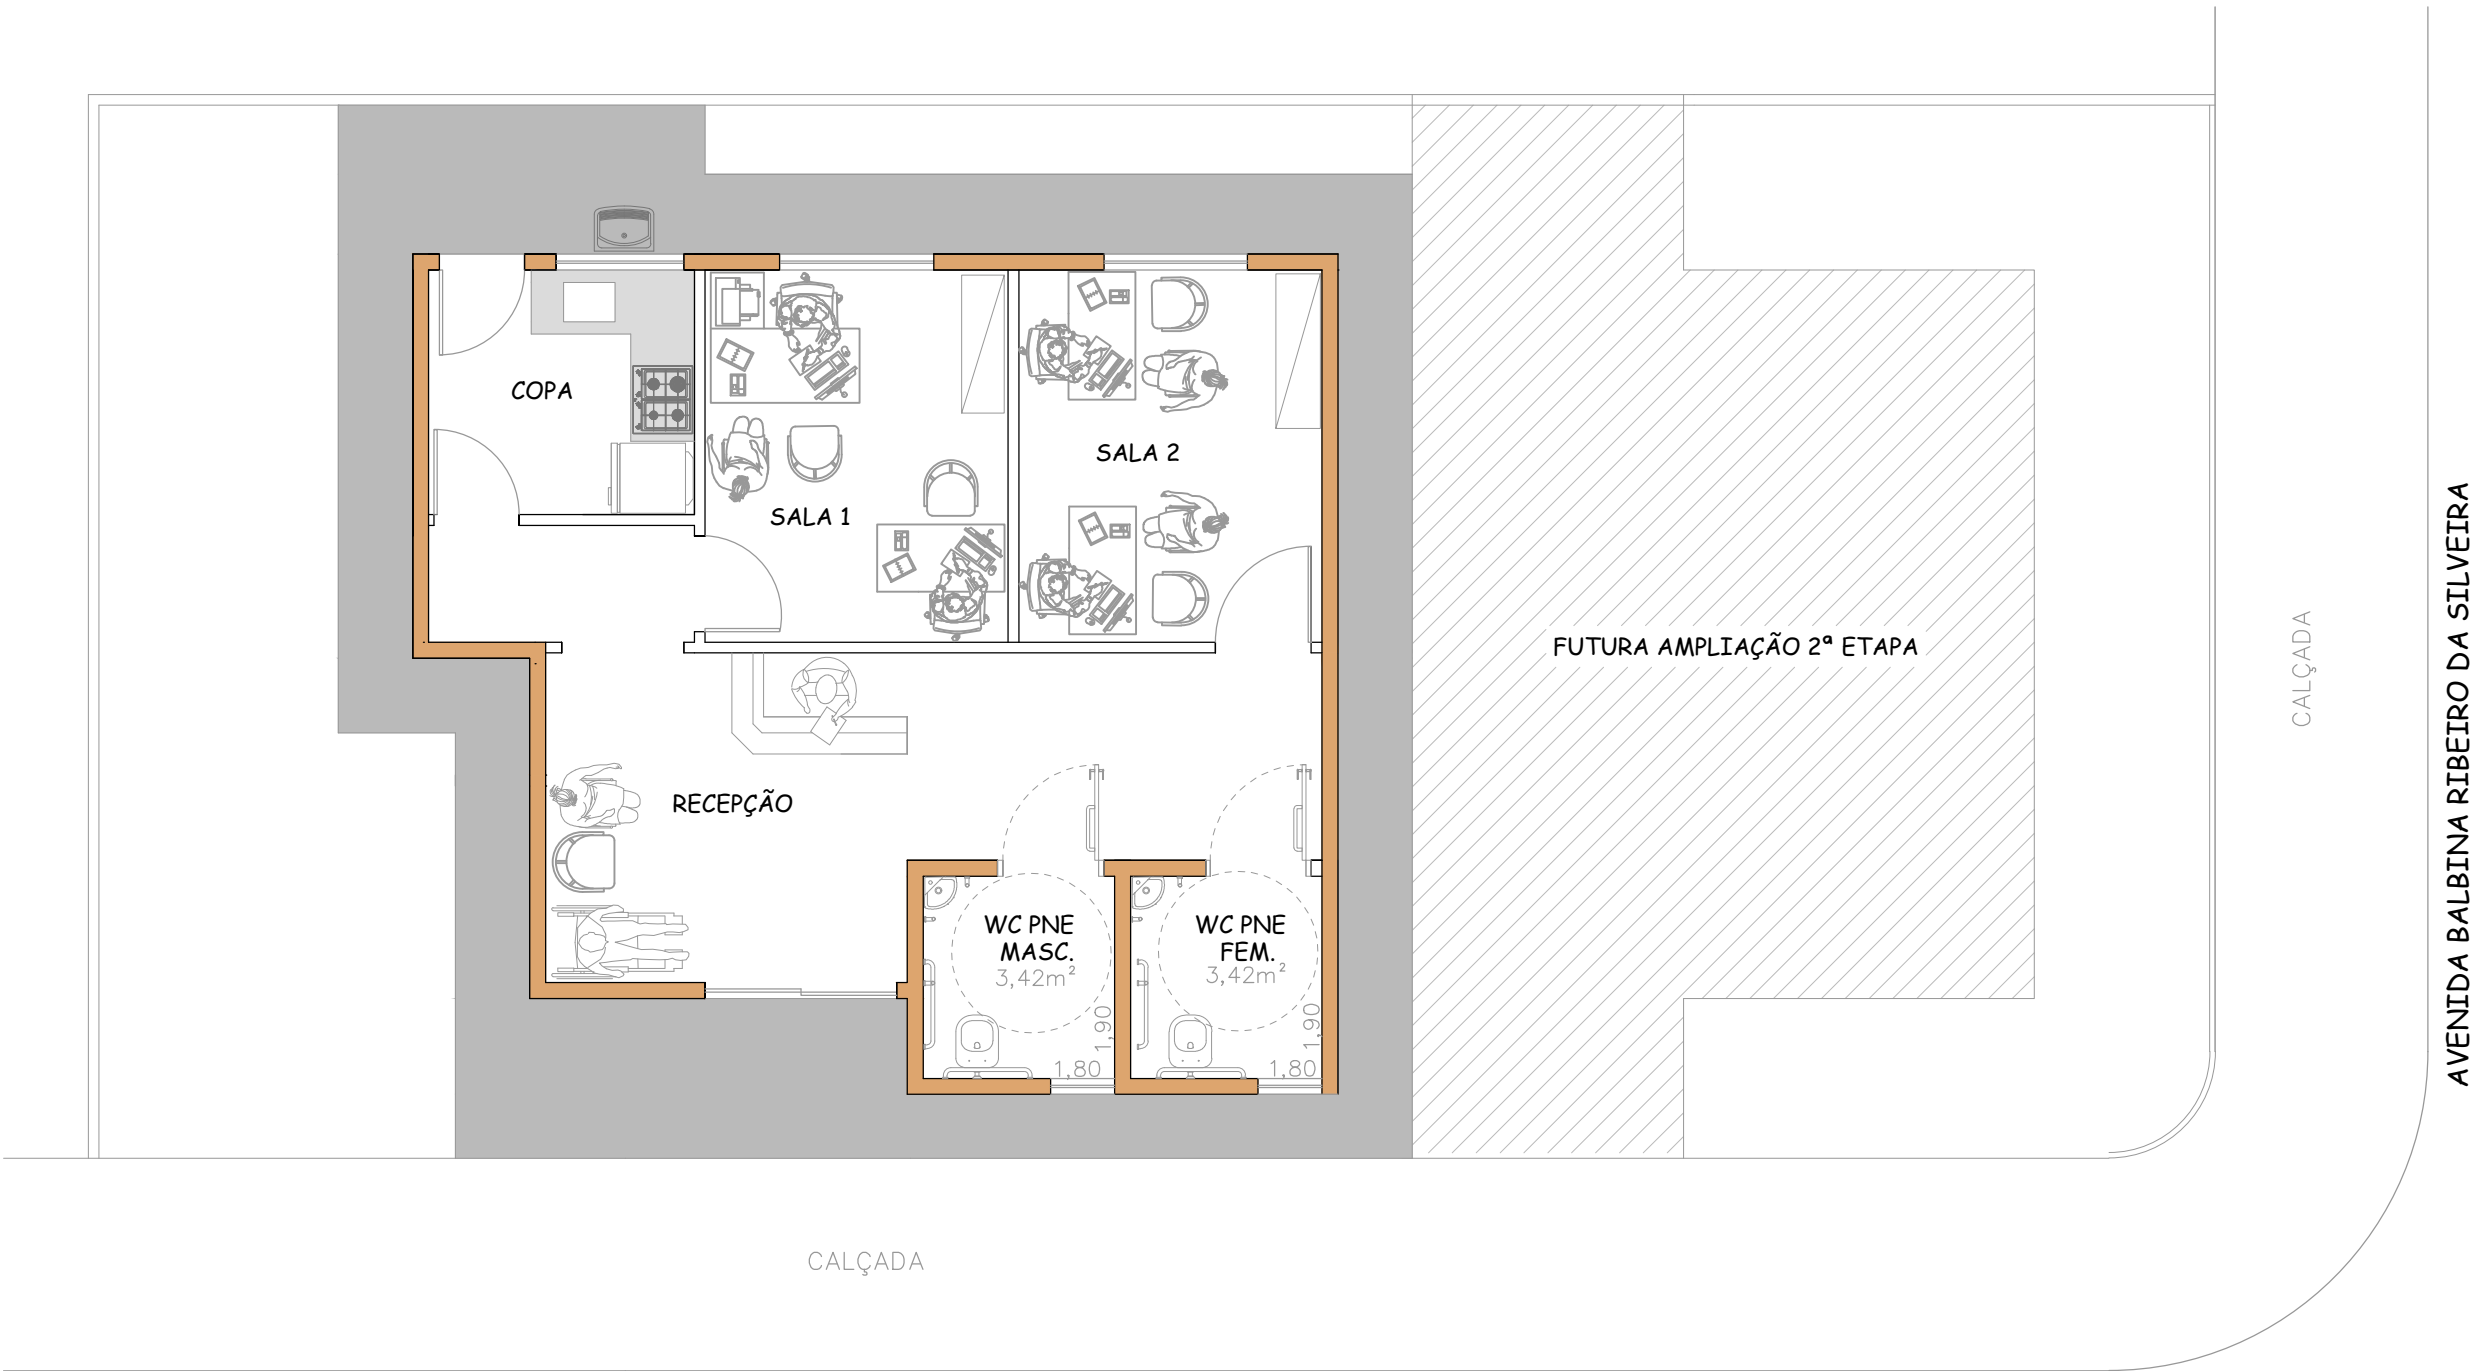

PLANTA BAIXA
ESCALA 1:100

RUA CAROLINA MACHADO DA SILVEIRA

OSCAR LUIZ CORREA CUNHA
PREFEITO MUNICIPAL

ALLAN VICTOR DA COSTA ARANTES
DIRETOR MUNICIPAL DE OBRAS



TÍTULO:	CONSTRUÇÃO DA 1ª ETAPA DA SEDE DOS CONSELHOS MUNICIPAIS	DATA:	06/2022
LOCAL:	R CAROLINA MACHADO DA SILVEIRA c/	DESENHO:	NANCI
	AV. BALBINA RIBEIRO DA SILVEIRA	ESCALA:	INDICADA
ASSUNTO:	PLANTA BAIXA LAYOUT	FOLHA:	03/05
RESP TÉCNICO	NANCI PRADO DA SILVA	REV.	00
ÁREA A CONSTRUIR	61,03m²		

ARQUITETÔNICO

03/05