


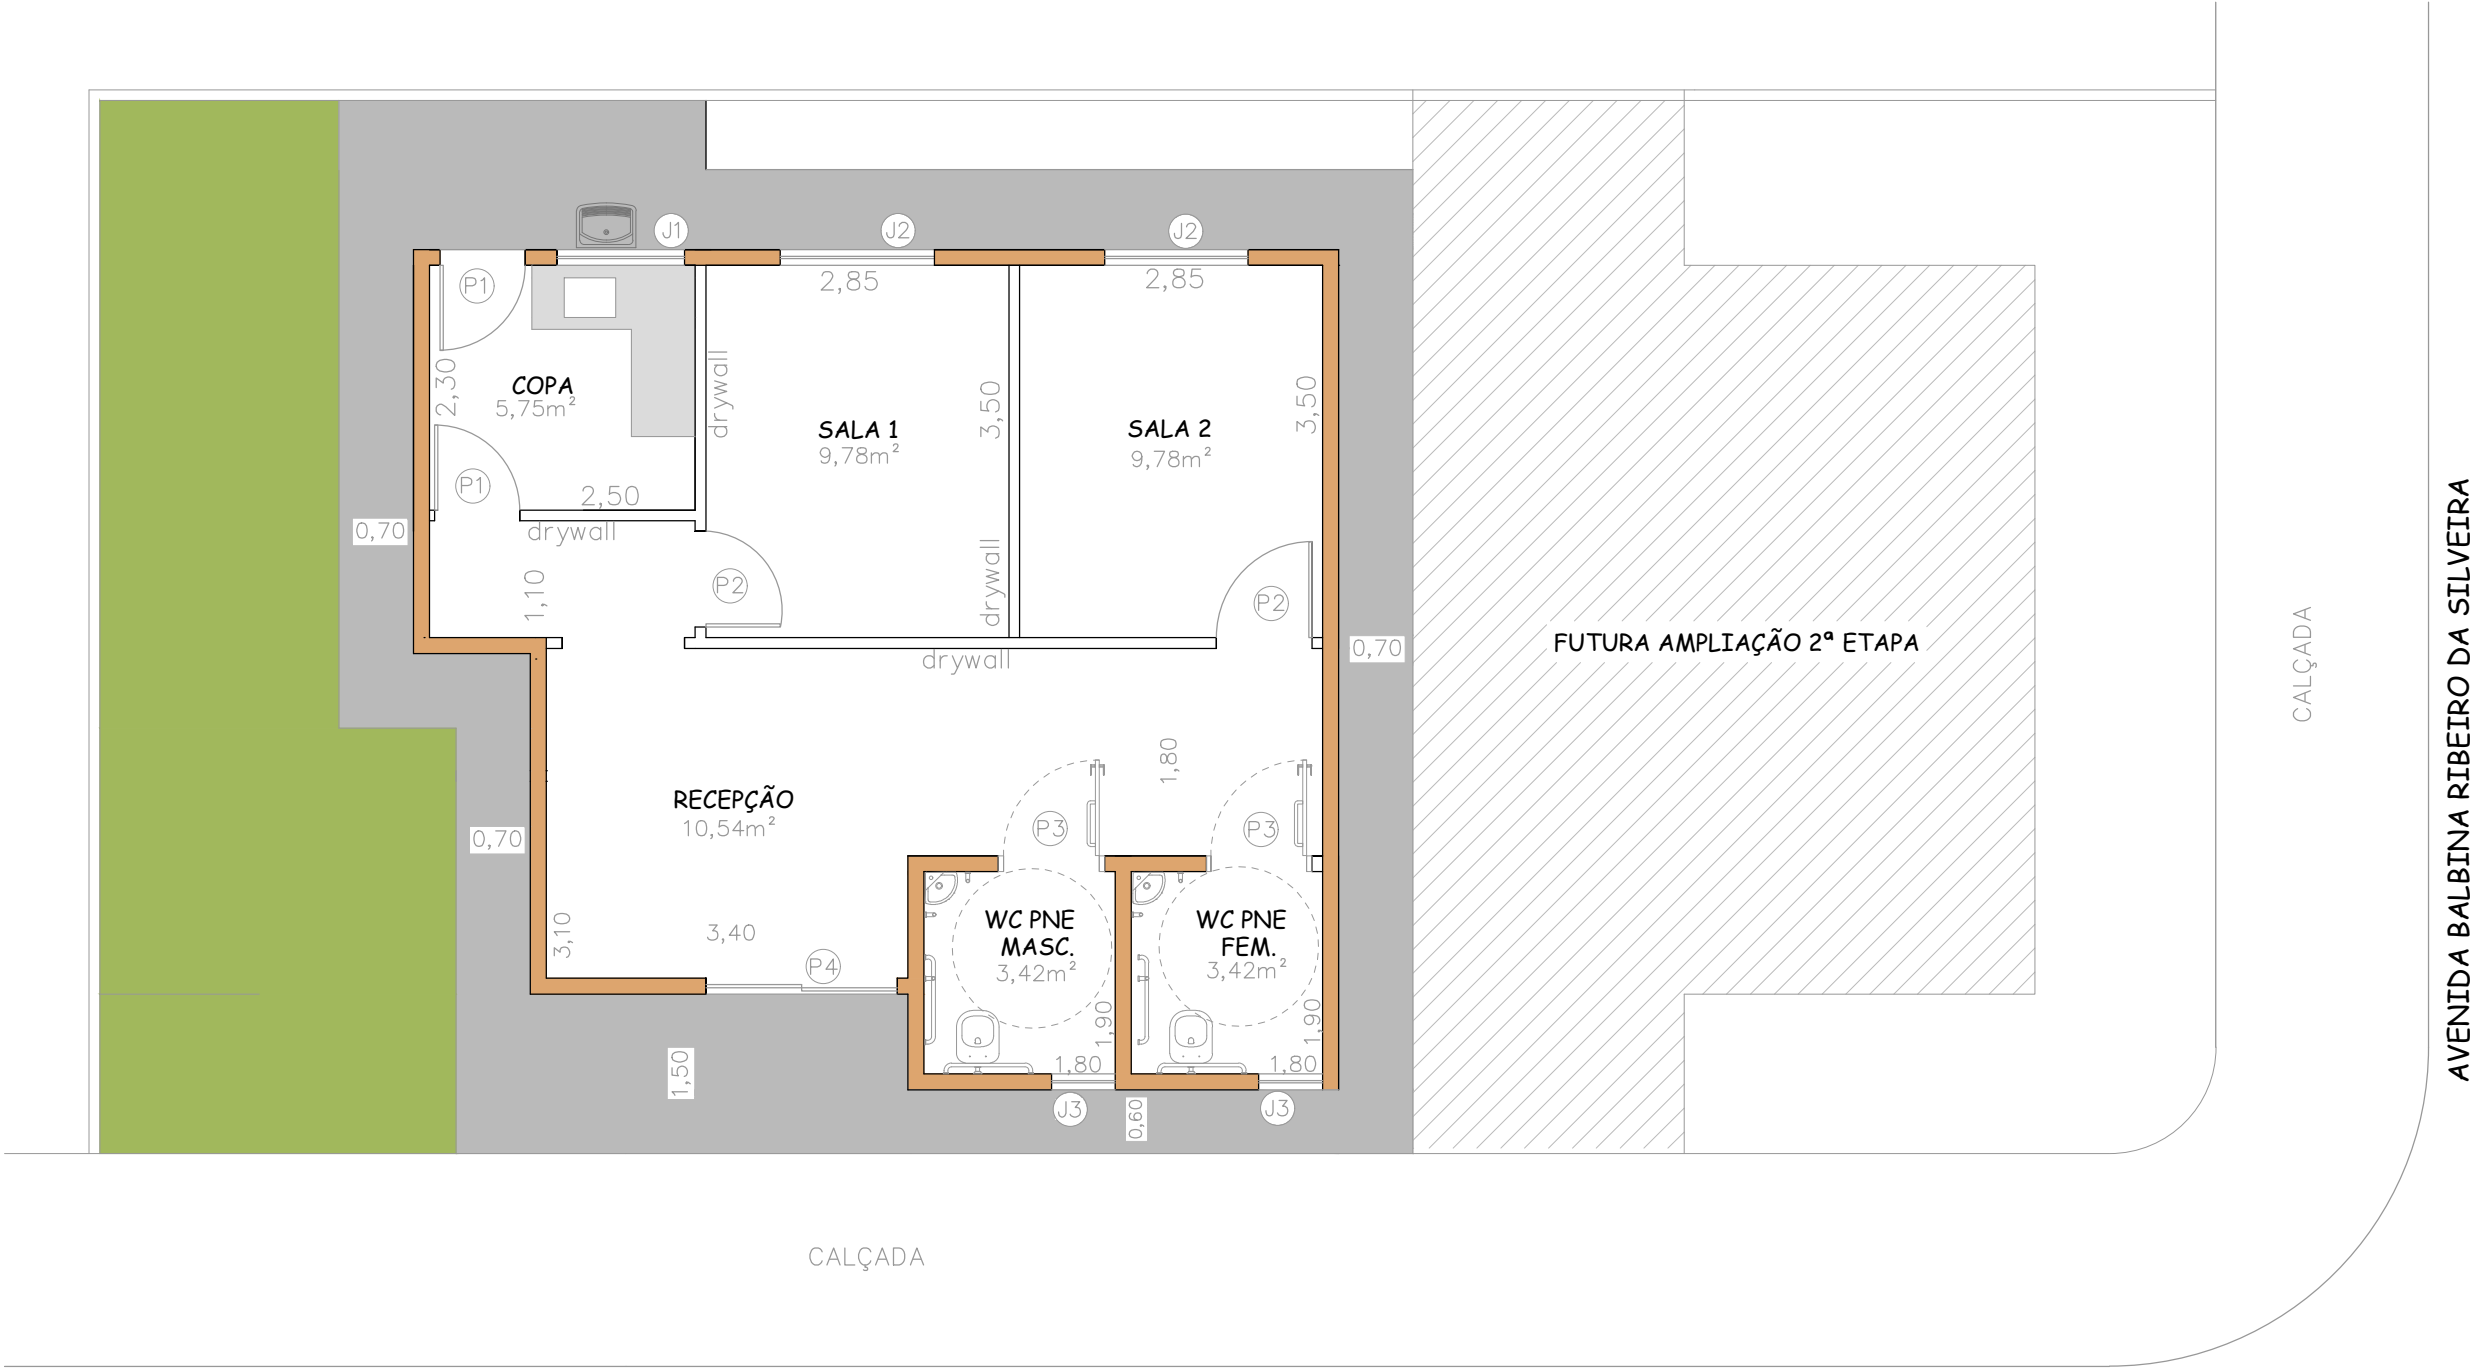

PLANTA BAIXA
ESCALA 1:100

RUA CAROLINA MACHADO DA SILVEIRA

QUADRO ESQUADRIAS								
CÓDIGO		LARGURA	ALTURA	PEITORIL	TIPO	LOCAL	QTDE	TOTAL
JANELAS	J1	1,20	1,00	1,10	CORRER	COPA	01	01
	J2	1,50	1,00	1,10	CORRER	SALA 1	01	02
						SALA 2	01	
	J3	0,80	0,60	1,50	BASCUL.	WC PNE	01	02
					WC PNE	01		
PORTAS	P1	0,80	2,10	---	ABRIR	COPA	01	01
	P2	0,90	2,10	---	ABRIR	SALA 1	01	02
						SALA 2	01	
	P3	0,90	2,10	---	ABRIR	WC PNE	01	02
						WC PNE	01	
	P4	1,80	2,10	---	2 FLS	RECEP.	01	01

OSCAR LUIZ CORREA CUNHA
PREFEITO MUNICIPAL

ALLAN VICTOR DA COSTA ARANTES
DIRETOR MUNICIPAL DE OBRAS



TÍTULO:	CONSTRUÇÃO DA 1ª ETAPA DA SEDE DOS CONSELHOS MUNICIPAIS
LOCAL:	R CAROLINA MACHADO DA SILVEIRA c/ AV. BALBINA RIBEIRO DA SILVEIRA
ASSUNTO:	PLANTA BAIXA
RESP TÉCNICO	NÂNCI PRADO DA SILVA
ÁREA A CONSTRUIR	61,03 m²
DATA:	06/2022
DESENHO:	NÂNCI
ESCALA:	INDICADA
FOLHA:	02/05
REV.	00

ARQUITETÔNICO