




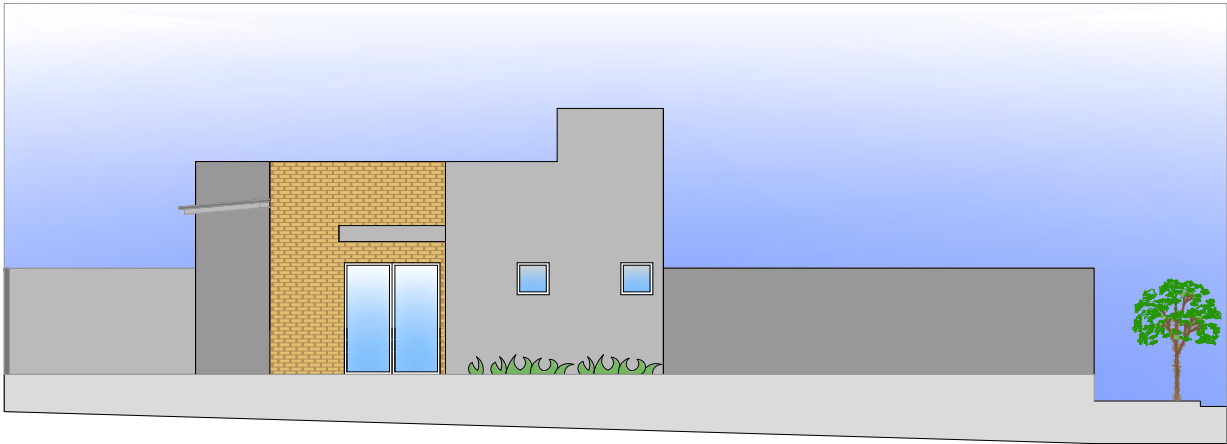


VISTA A- PRINCIPAL - RUA CAROLINA MACHADO DA SILVEIRA
ESCALA 1:100

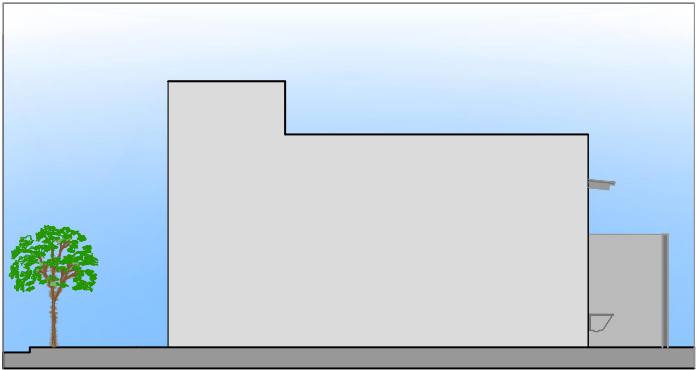


VISTA B - AV. BALBINA RIBEIRO DA SILVEIRA
ESCALA 1:100

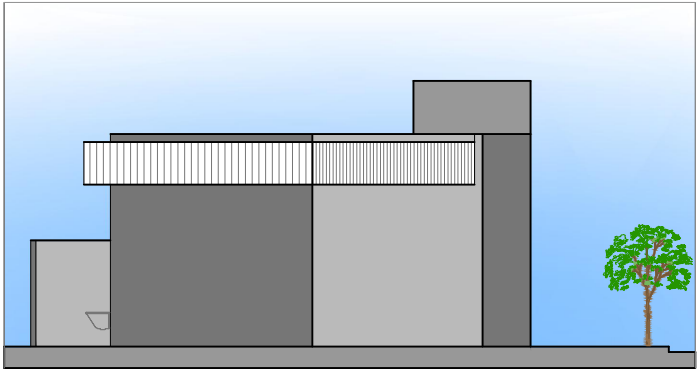


VISTA C
ESCALA 1:100

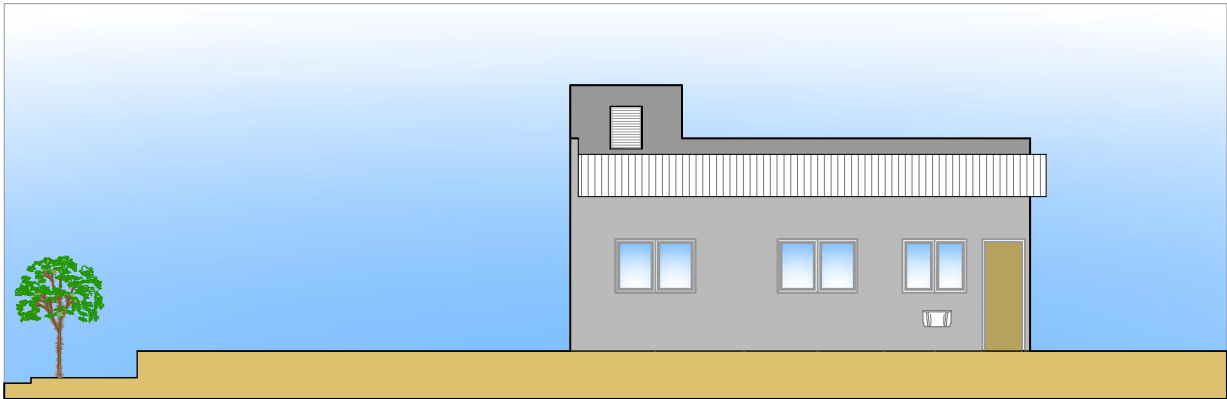

VISTA D
ESCALA 1:100

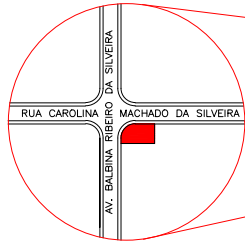

MAPA DA CIDADE DE ICÉM

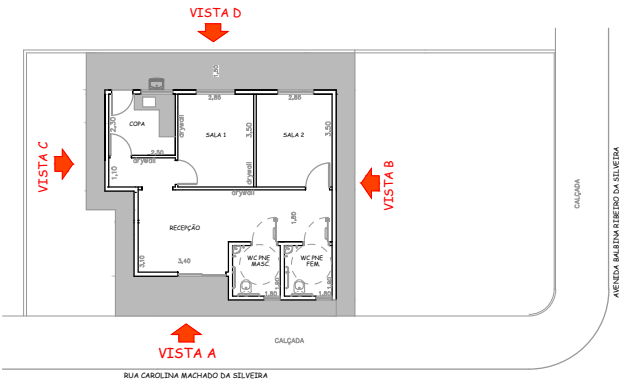

PLANTA BAIXA
ESCALA 1:200

ALLAN VICTOR DA COSTA ARANTES
DIRETOR MUNICIPAL DE OBRAS

OSCAR LUIZ CORREA CUNHA
PREFEITO MUNICIPAL

ARQUITETÔNICO

04/05



TÍTULO:	CONSTRUÇÃO DA 1ª ETAPA DA SEDE DOS CONSELHOS MUNICIPAIS	DATA:	06/2022
LOCAL:	R CAROLINA MACHADO DA SILVEIRA c/ AV. BALBINA RIBEIRO DA SILVEIRA	DESENHO:	NANCI
ASSUNTO:	VISTAS- ELEVACOES	ESCALA:	INDICADA
RESP TÉCNICO	NANCI PRADO DA SILVA	FOLHA:	04/05
ÁREA A CONSTRUIR	61,03 m2	REV.	00