



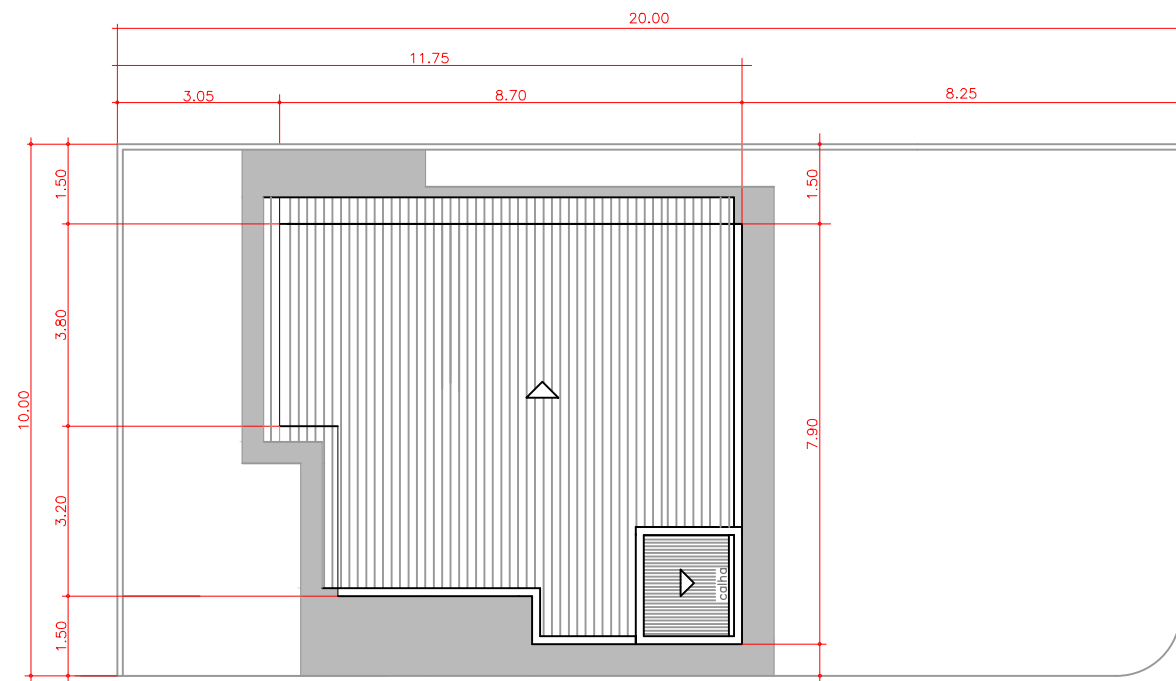

RUA CAROLINA MACHADO DA SILVEIRA

AVENIDA BALBINA RIBEIRO DA SILVEIRA


IMPLANTAÇÃO/COBERTURA
ESCALA 1:100

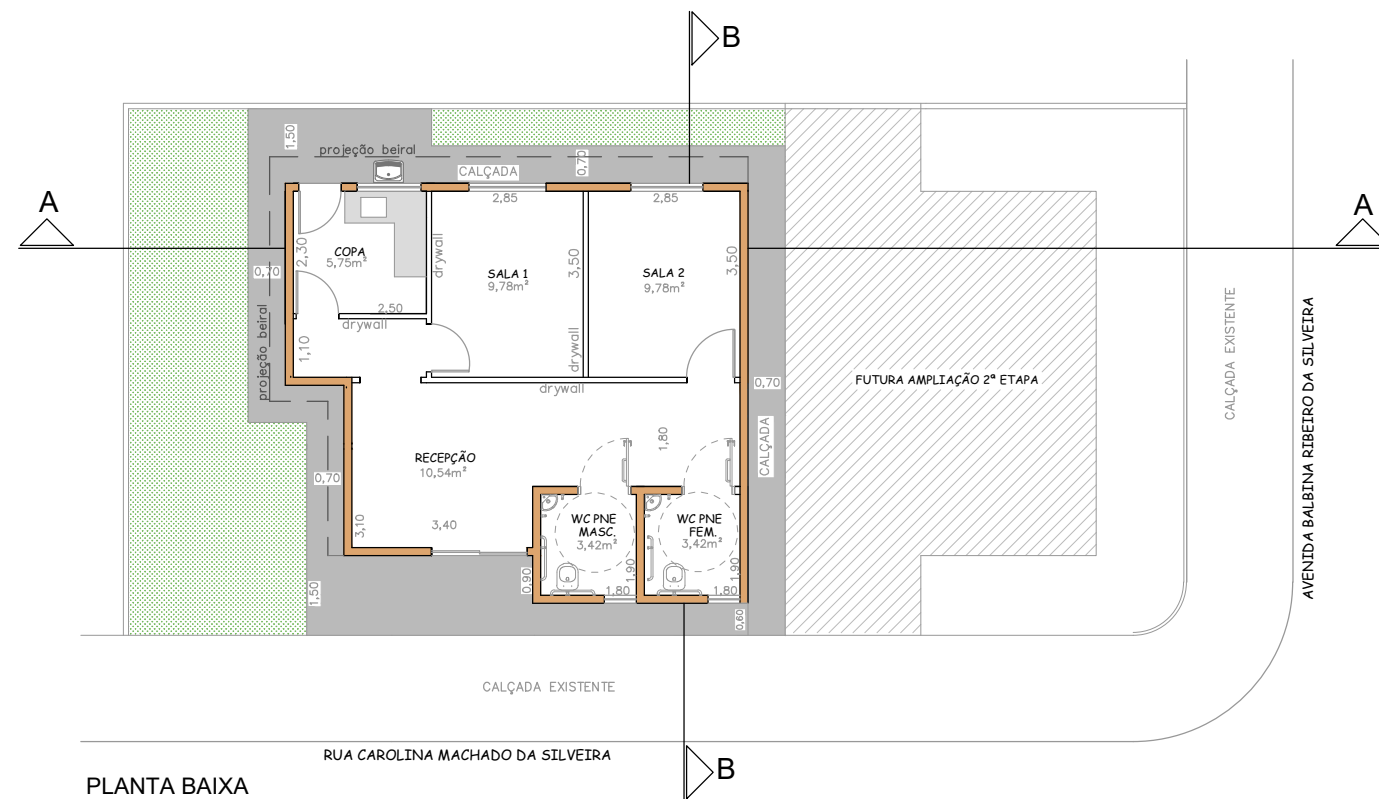


PLANTA BAIXA
ESCALA 1:100

OSCAR LUIZ CORREA CUNHA
PREFEITO MUNICIPAL

ALLAN VICTOR DA COSTA ARANTES
DIRETOR MUNICIPAL DE OBRAS

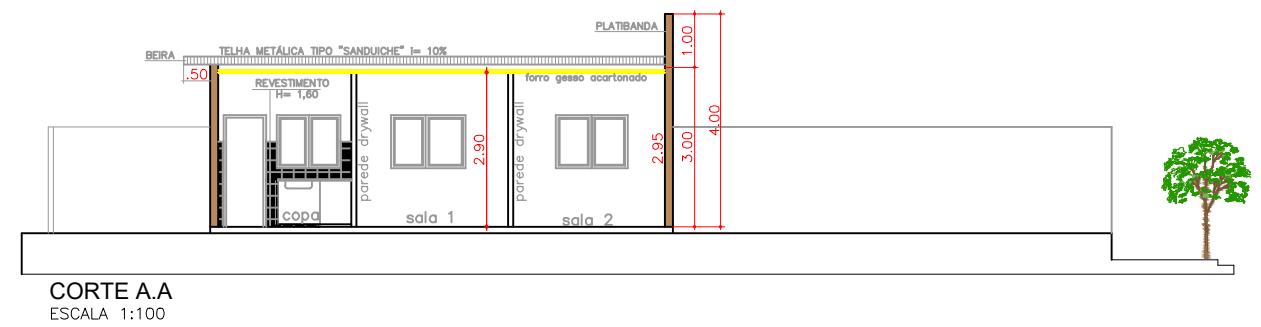


CORTE A.A
ESCALA 1:100

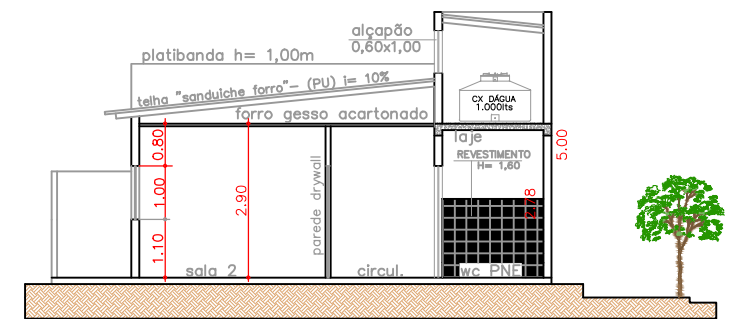


CORTE B.B
ESCALA 1:100

SANITÁRIO ACESSÍVEL P.N.E

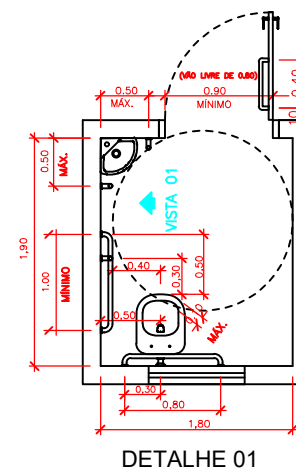

DETALHE 01

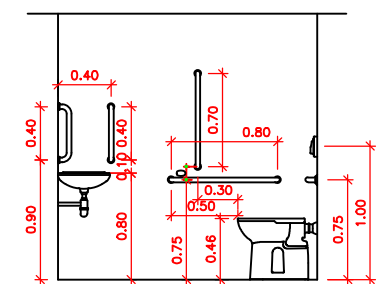

VISTA 01

ARQUITETÔNICO

01/05



TÍTULO:	CONSTRUÇÃO DA 1ª ETAPA DA SEDE DOS CONSELHOS MUNICIPAIS	DATA:	06/2022
LOCAL:	R CAROLINA MACHADO DA SILVEIRA c/ AV. BALBINA RIBEIRO DA SILVEIRA	DESENHO:	NANCI
ASSUNTO:	PLANTA BAIXA- CORTES- COBERTURA	ESCALA:	INDICADA
RESP TÉCNICO	NANCI PRADO DA SILVA	FOLHA:	01/05
ÁREA A CONSTRUIR	61,03m²	REV.	00