

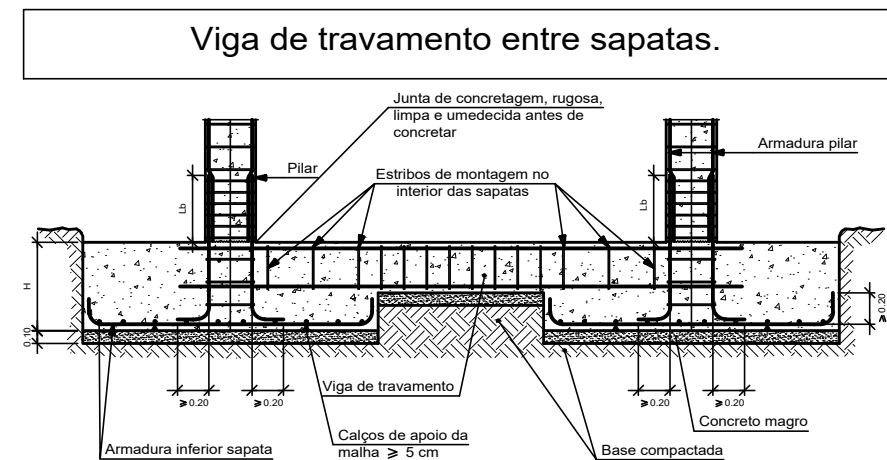
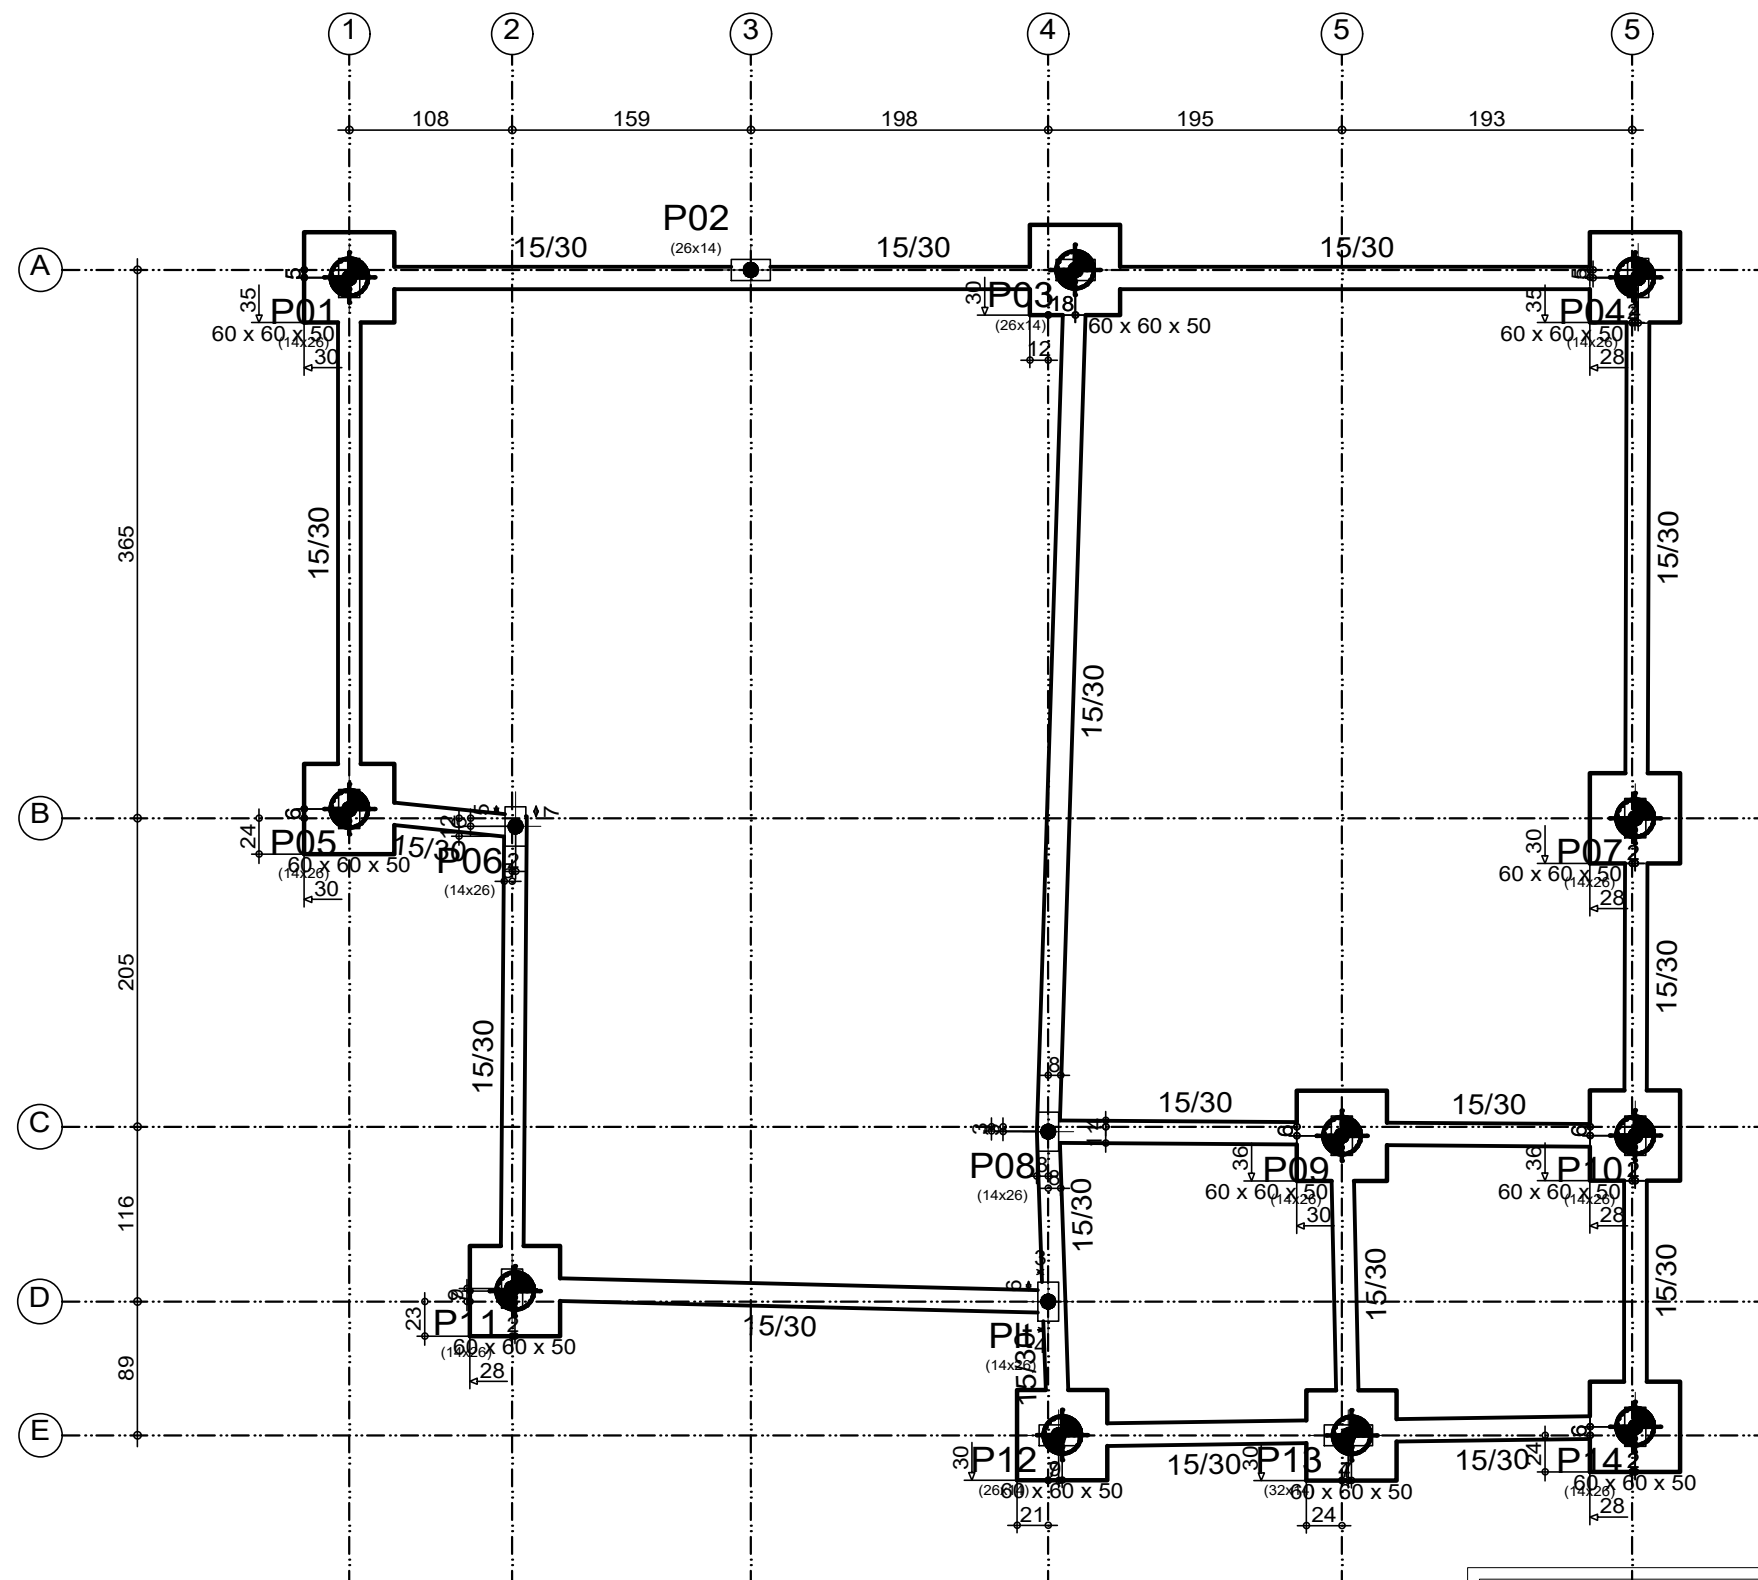


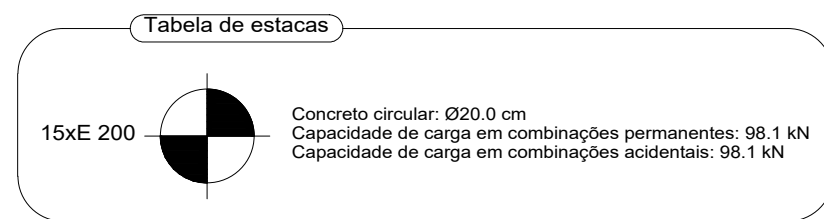

Fundação	
Elemento	Superfície (m2)
Vigas	0.18
Total	0.18
Índices (por m2)	-
Superfície total: 0.18 m2	

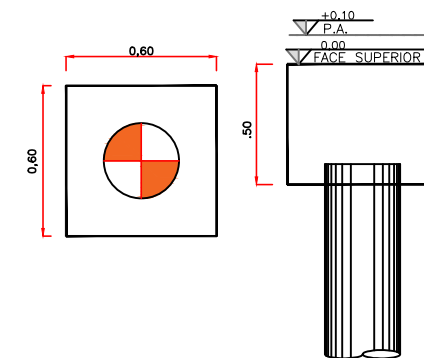

Projeto estrutural		Data: Julho 2022	
Local: Sede dos Conselhos			
Responsabilidade: Divisão de Obras - Prefeitura de Icém			
Assunto: Locação da Fundação		Escala: 1:50	
ENGº Francisco Fernando Barros	Folha: 02/28	Rev: 00	
CREA: 5060462710			