


# SINALIZAÇÃO VIÁRIA

Localização

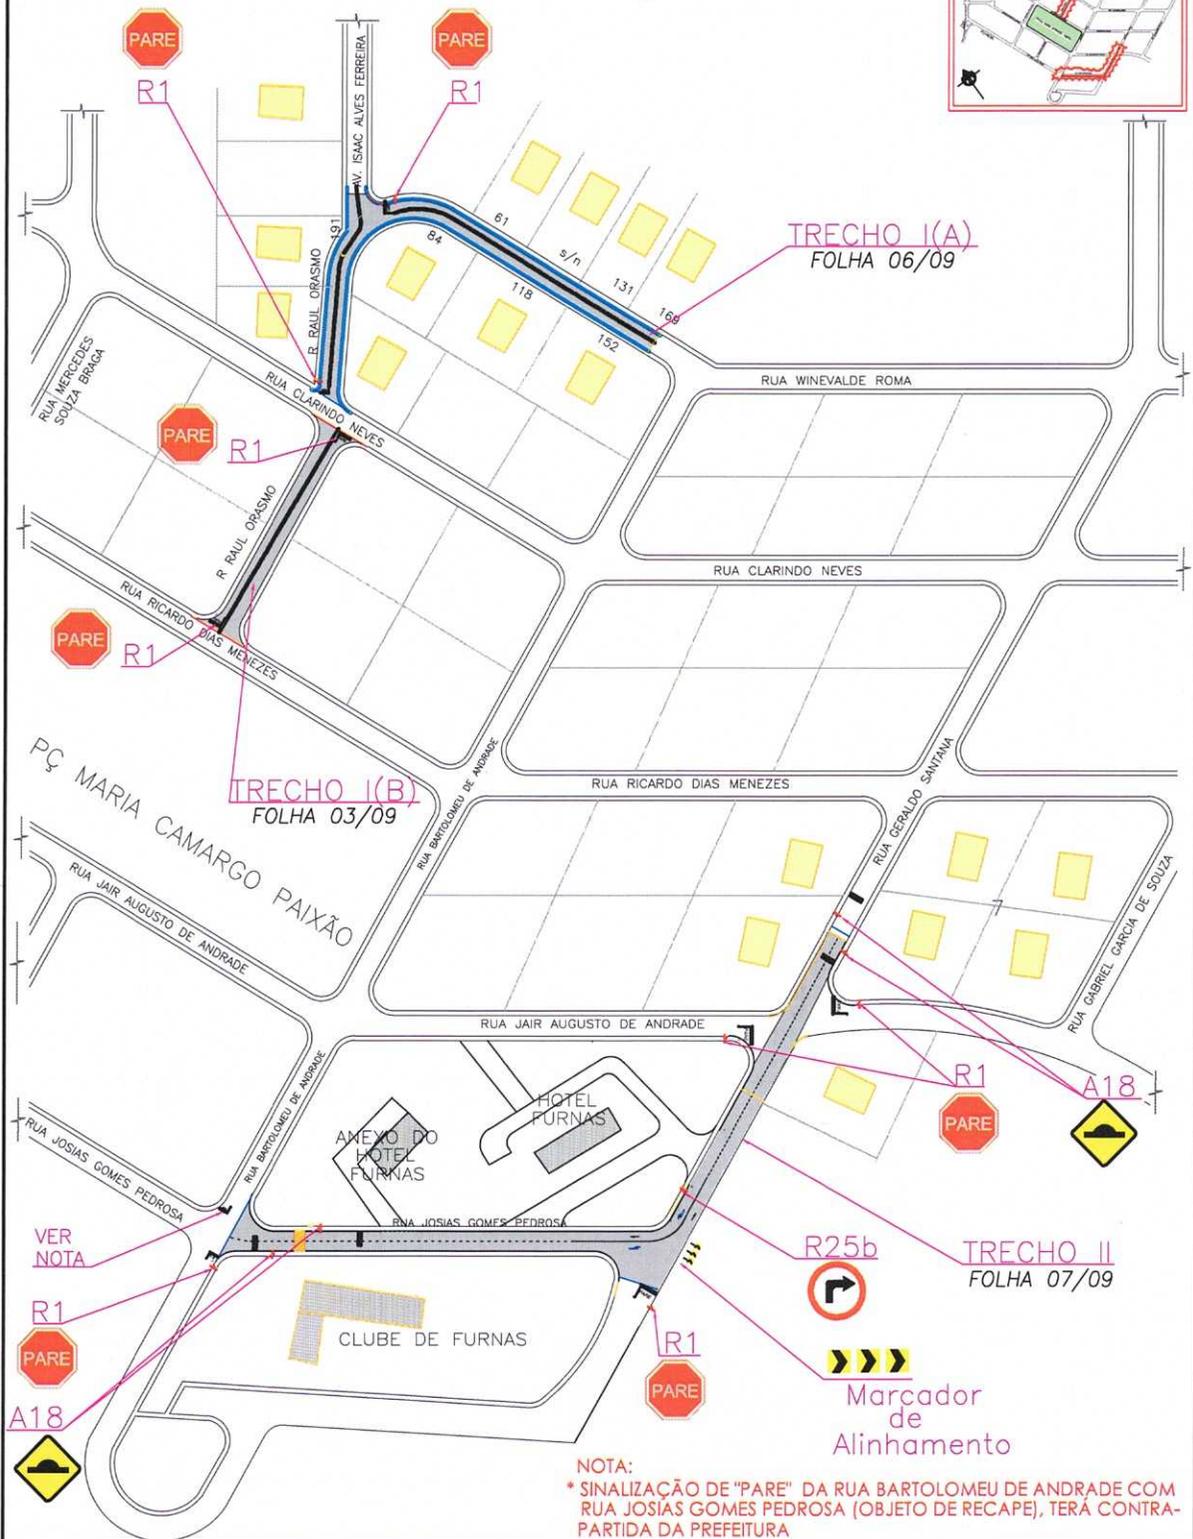

NOTA:  
 \* SINALIZAÇÃO DE "PARE" DA RUA BARTOLOMEU DE ANDRADE COM RUA JOSIAS GOMES PEDROSA (OBJETO DE RECAPE), TERÁ CONTRA-PARTIDA DA PREFEITURA

		PROJETO: PROJETO DE INFRAESTRUTURA URBANA		DATA: Nov/20
		ASSUNTO: SINALIZAÇÃO VIÁRIA		
TRECHO: CROQUI LOCALIZAÇÃO: VILA RESID. DE FURNAS TRECHO I e II		SINALIZAÇÃO HORIZONTAL: 254,89 m <sup>2</sup>	SINALIZAÇÃO VERTICAL: 11,34 m <sup>2</sup>	DESENHO: NANCI
		SINALIZAÇÃO VIÁRIA TOTAL: 254,89 m <sup>2</sup>	SINALIZAÇÃO VIÁRIA TOTAL: 254,89 m <sup>2</sup>	FOLHA: 05/09
		FRANCISCO FERNANDO BARROS ENG CIVIL - CREA SP 5060462710 ART: 28027230201375164		REV. 01