

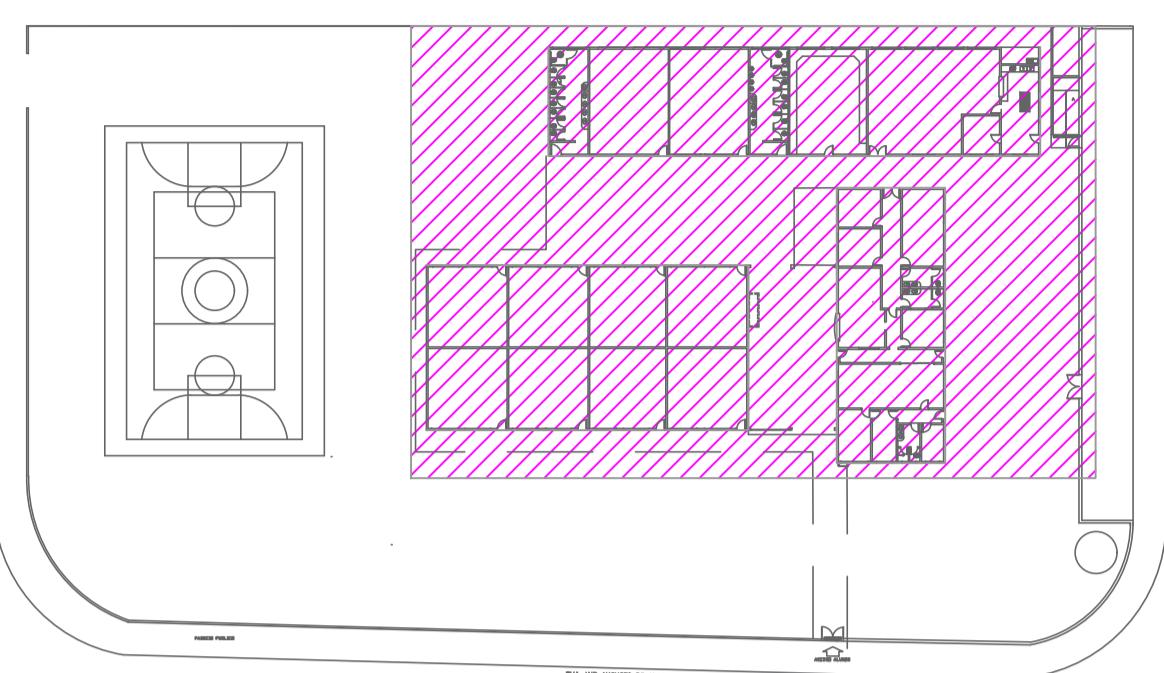


MAPA DA CIDADE DE ICÉM

LATITUDE: 20°20'55,8"S
LONGITUDE: 49°12'05,5"W

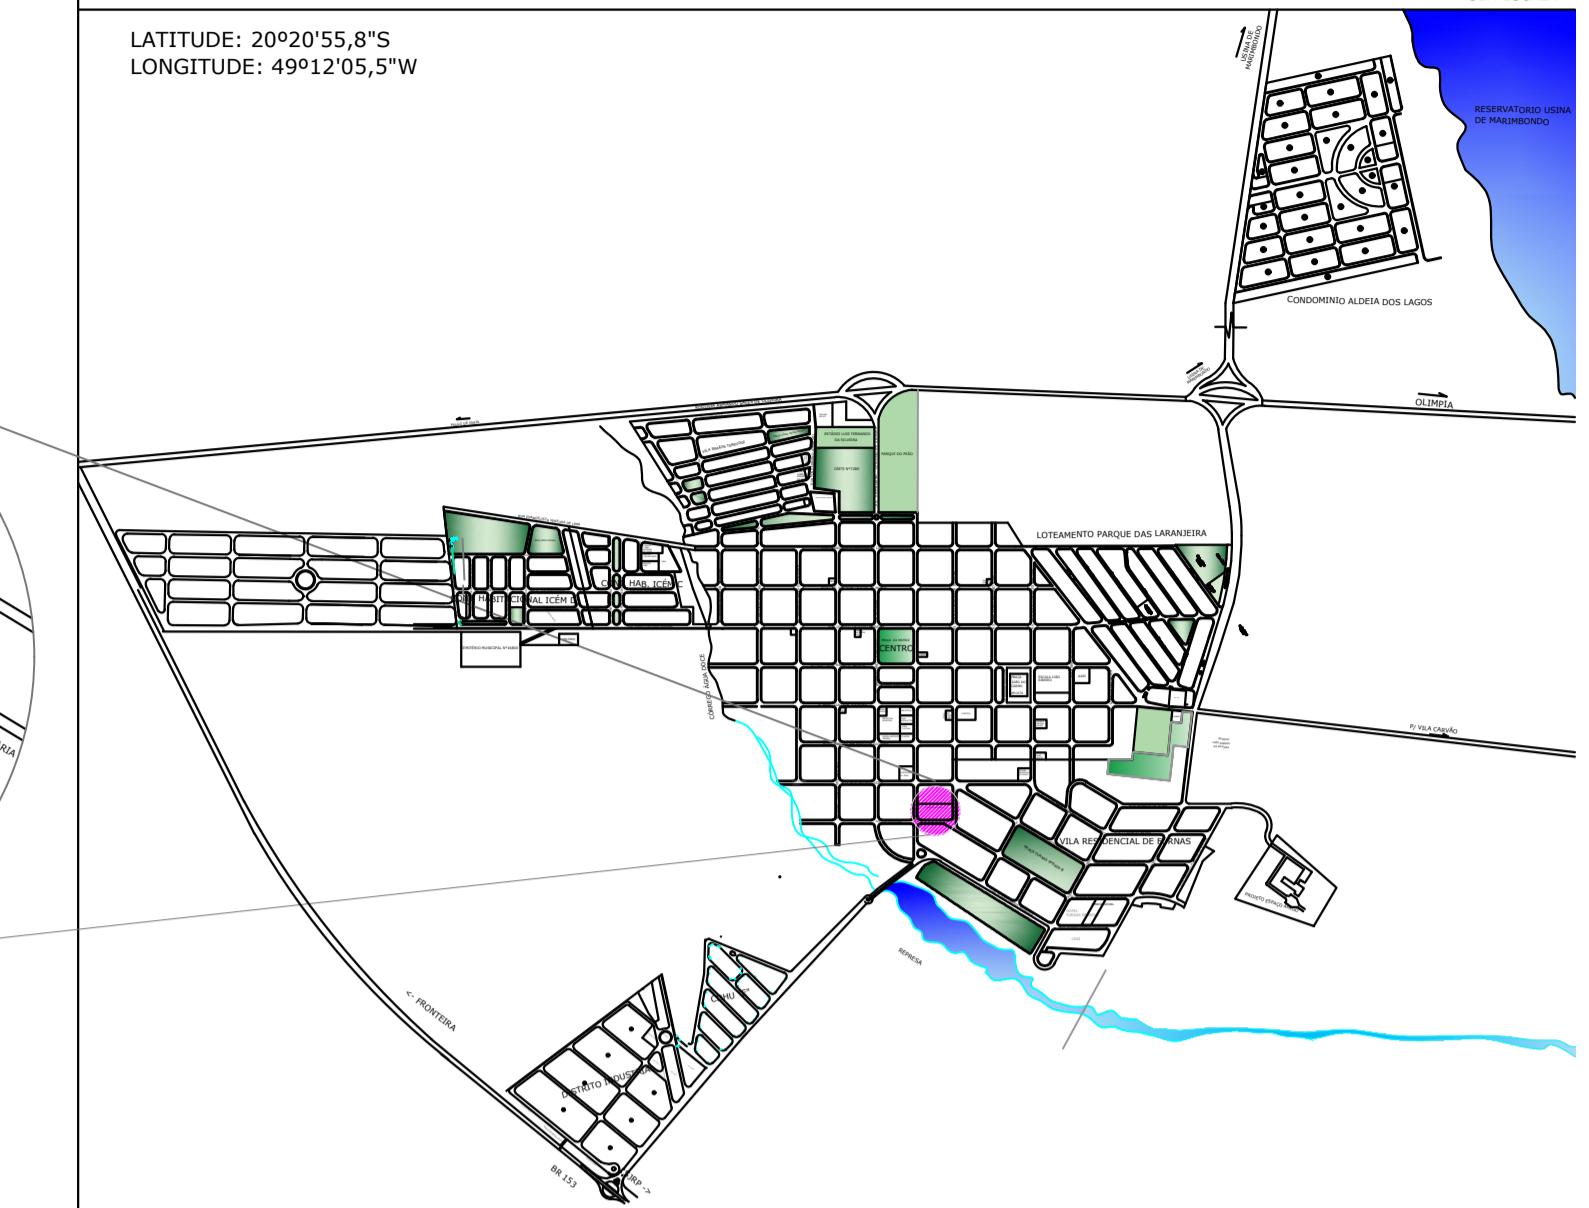


LOCALIZAÇÃO DA REFORMA
s/escala

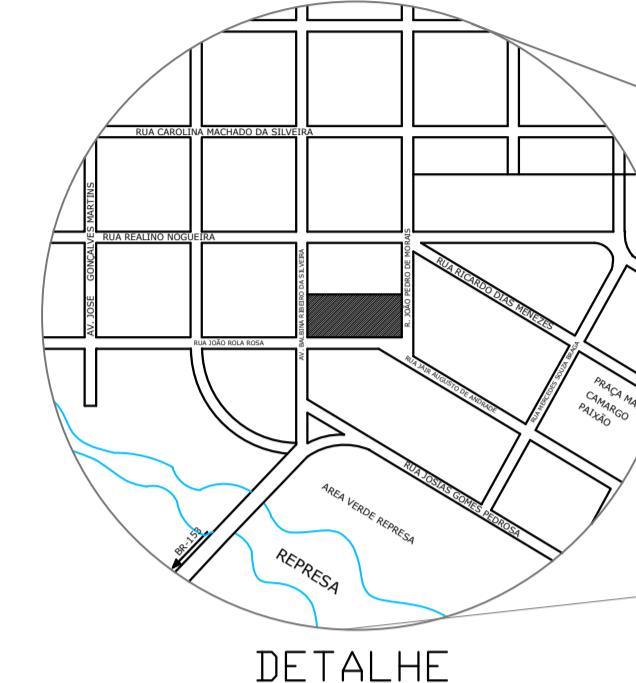

DETALHE
s/escala

AV. BALBINA RIBEIRO DA SILVEIRA

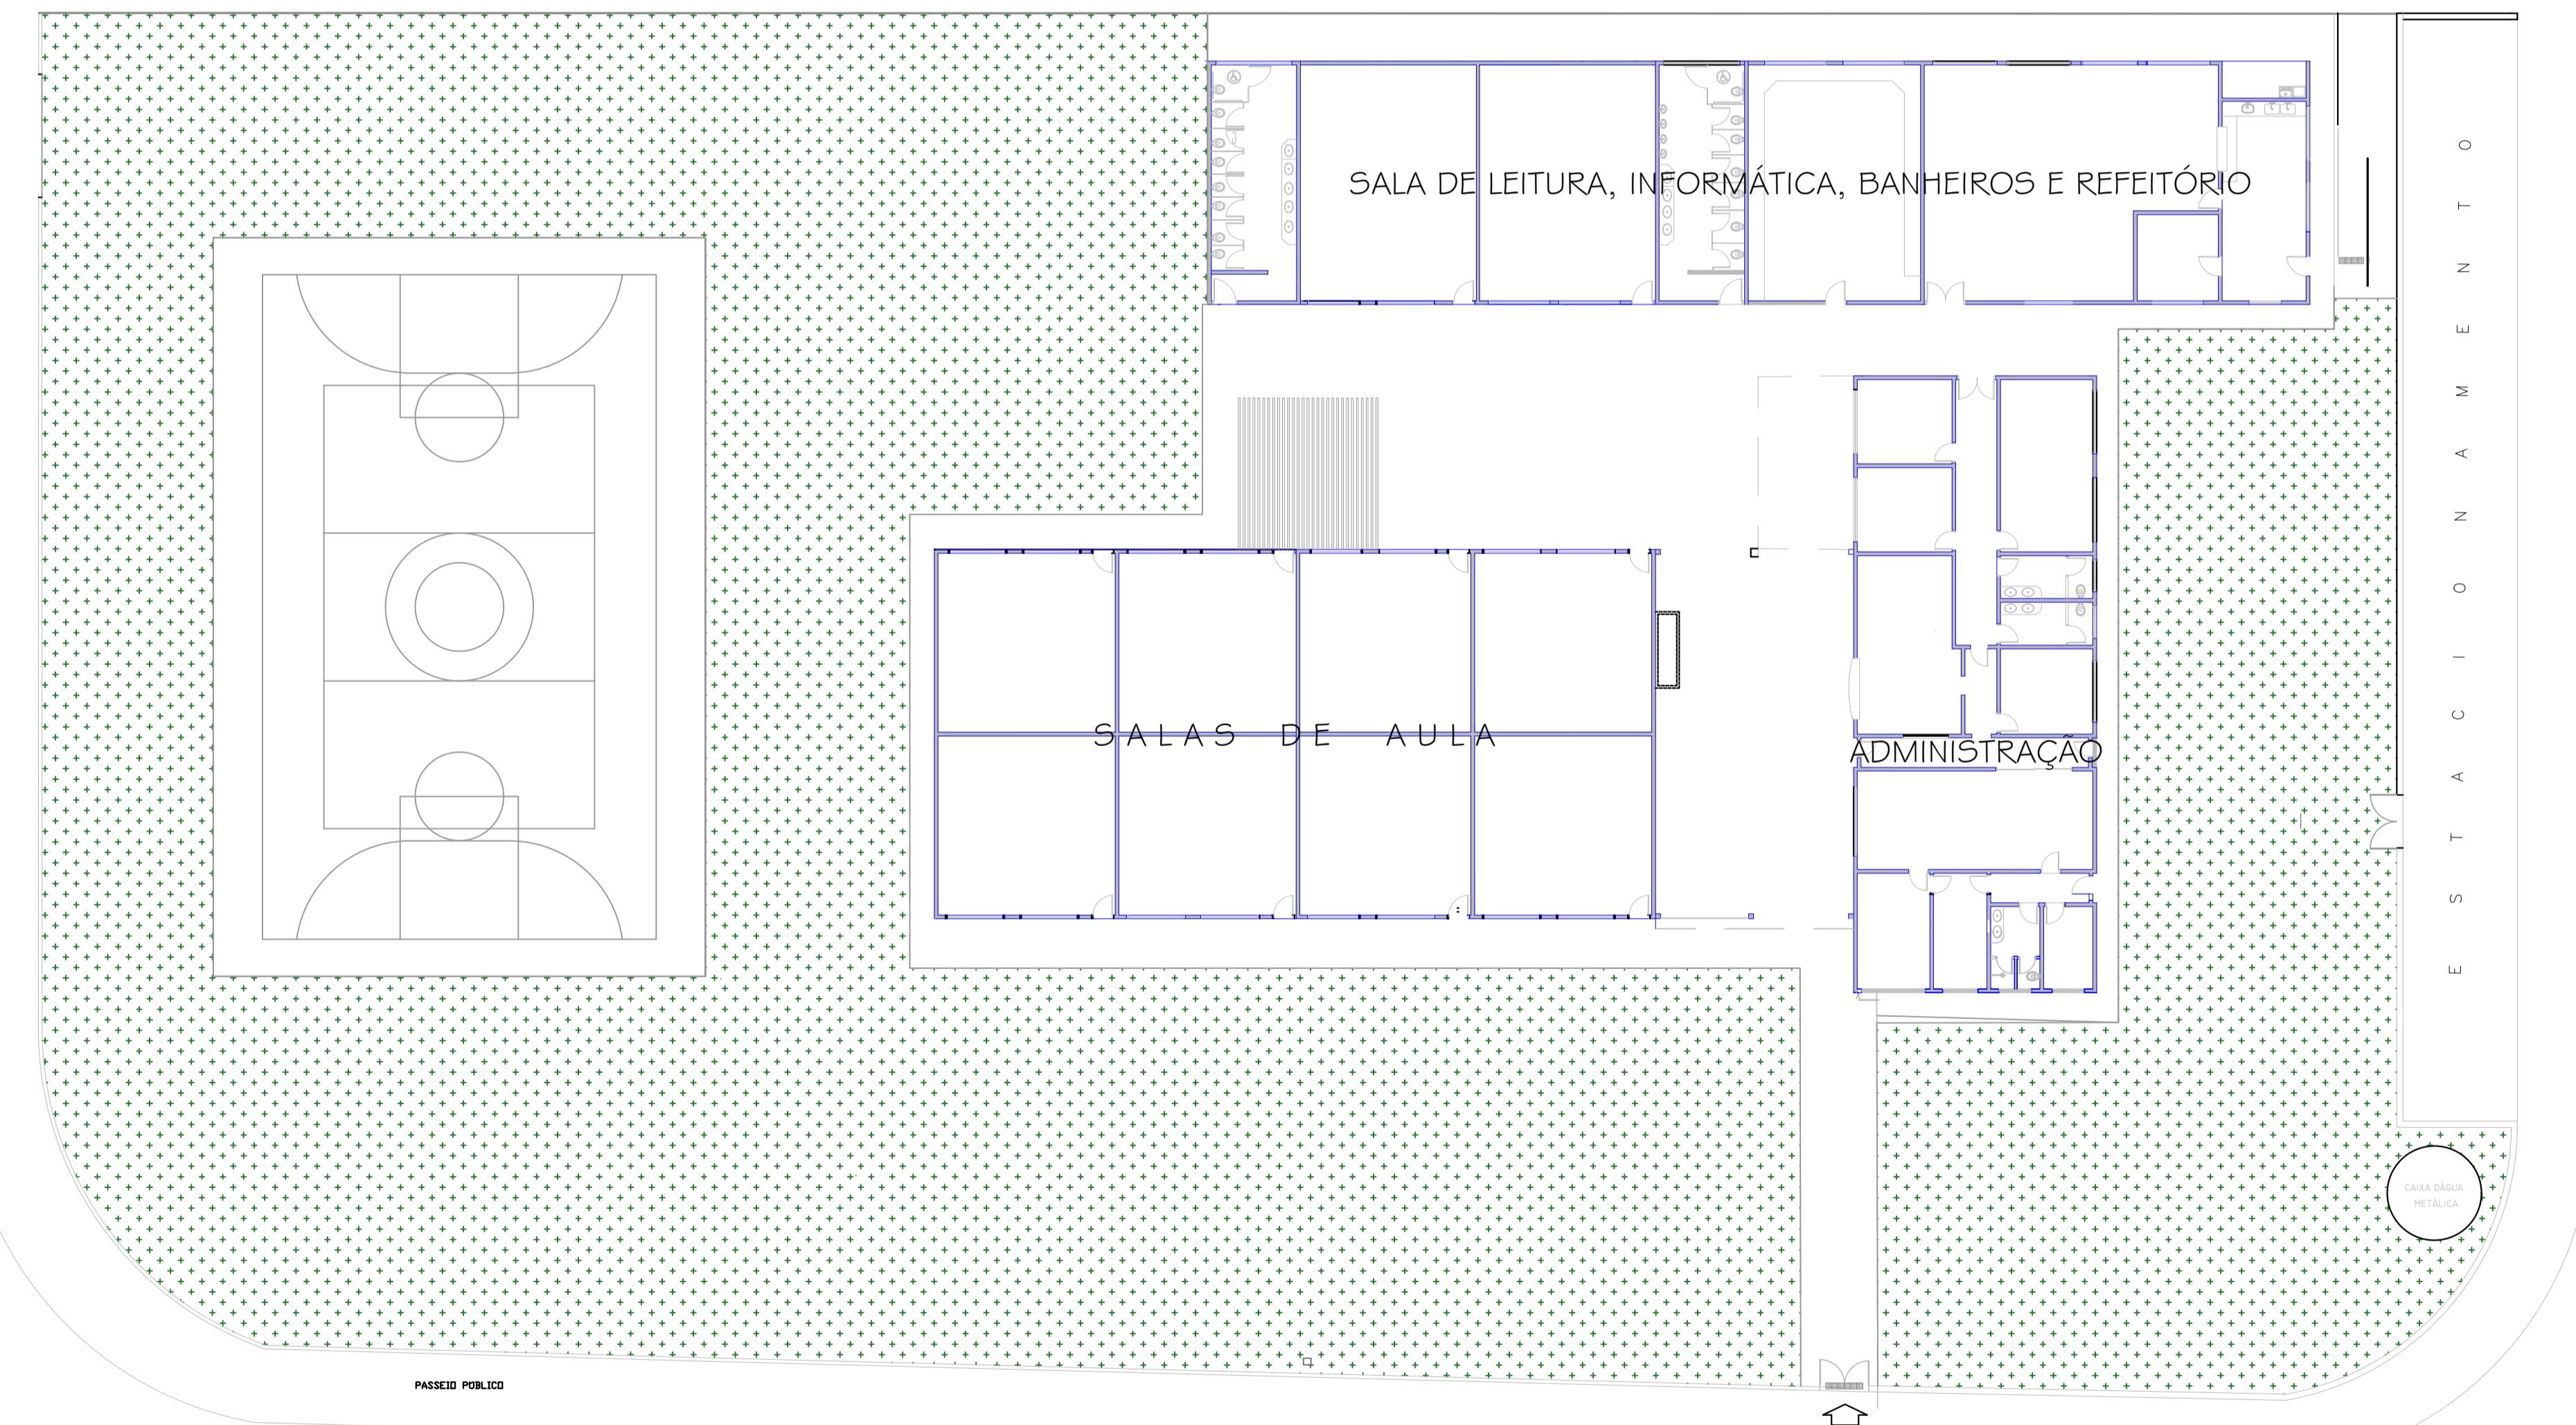

NOTAS

- MEDIDAS E NÍVEIS EM METROS
- EM CASO DE CONFLITO DE INFORMAÇÕES ENTRE O PROJETO GRÁFICO E O MEMORIAL DESCRIPTIVO E ESPECIFICAÇÕES TÉCNICAS, PREVALECE A INFORMAÇÃO CONTIDA NO DESENHO
- ALTERAÇÕES NESTE PROJETO SOMENTE COM AUTORIZAÇÃO EXPRESSA DA PM DE ICÉM

REFERÊNCIA:

- PLANILHA DE QUANTITATIVOS
- MEMORIAL DESCRIPTIVO E ESPECIFICAÇÕES TÉCNICAS

Serviço	Local / Ambiente
PLACA DE OBRA	
Placa de obra	Ambiente externo: local visível
CONSERTOS DE TRINCAS E FISSURAS	
Corte de concreto deteriorado	
Injeção de adesivo estrutural a base de epoxi	Prédio das salas de aulas e
Tela sintética para armadura de argamassa	Prédio das sala de leitura
Regularização	
MANUTENÇÃO EM INSTALAÇÕES HIDROSSANITÁRIAS	
Retirada de vaso sanitário	
Reparo	Banheiro masculino
Bolsa	
Recolocação	
Instalação de lavabo PNE	Banheiro feminino
Barras laterais para lavabo PNE	
MANUTENÇÃO EM PORTAS DE MADEIRA E METÁLICAS	
Retirada de folhas madeira	Salas de aulas, de leitura e administração
Retirada de folhas metálicas	Porta da sala da administração e refeitório
Reforço de folha de madeira	Salas de aulas
Protetor de porta de madeira	Salas de aulas
Recorte em folha metálica	
Substituição em chapa metálica	
Preparo com fundo anti-oxidante	Porta da sala da administração e refeitório
Pintura esmalte sobre escadarias metálica	
Recolocação de folhas metálica	
Pintura esmalte sobre escadarias de madeira	
Recolocação de folhas de madeira	Salas de aulas, de leitura e administração
Porta de alumínio com batente	Banheiro masculino
Recolocação de folhas de alumínio	Banheiro masculino
Puxador tipo alça	Banheiro masculino e feminino
Folha de porta lisa comum - 90 x 210 cm	
Guarnição de madeira	
Retirada de fechadura ou fecho de embutir	
Retirada de dobradiça	Banheiro feminino
Recolocação de fechaduras de embutir	
Recolocação de dobradiças	
MANUTENÇÃO NA COBERTURA METÁLICA E HIGIENIZAÇÃO EM FORROS	
Impermeabilização/calafetação	Parafusos e emendas da cobertura
Retirada de forro	
Instalação forro modular em placas de PVC	Sala de aula (última do patio)
Reaproveitamento das Luminárias	
Limpeza de forro com produtos anti-mofo	
Recolocação de forros apoiados ou encalhados	Todos os forros que forem necessário do prédio da administração e salas de aulas
Calha, rufo, afins em chapa galvanizada nº 26 - corte 0,33 m	Entre patio e prédio da administração
PINTURA INTERNA E TEXTURA EM FACHADAS	
Pintura acrílica antimofo	Todos os ambientes internos
Pintura com tinta texturizada acrílica	Toda fachada externa, inclusive patio
Massa texturizada acrílico	Toda fachada externa, inclusive patio
Faixa antiderrapante	
Faixa antiderrapante	Sobre rampa e desniveis do patio

PREFEITURA MUNICIPAL DE ICÉM

ASSUNTO:	TÍTULO:	LOCAL:	REVISÃO:	ESCALA:	DATA:	PRANCHA:
IMPLEMENTAÇÃO	REFORMA PARCIAL	E.M.E.F. MARIA REZENDE DE MORAIS	2	1:200	FEV / 21	ARQ
RESP TÉCNICO: FRANCISCO FERNANDO BARROS	CREA SP: 5060462710	DESENHO: NANCI	REVISOR: FRANCISCO	FOLHA: 01/03		