




IMPLANTAÇÃO
esc 1:750

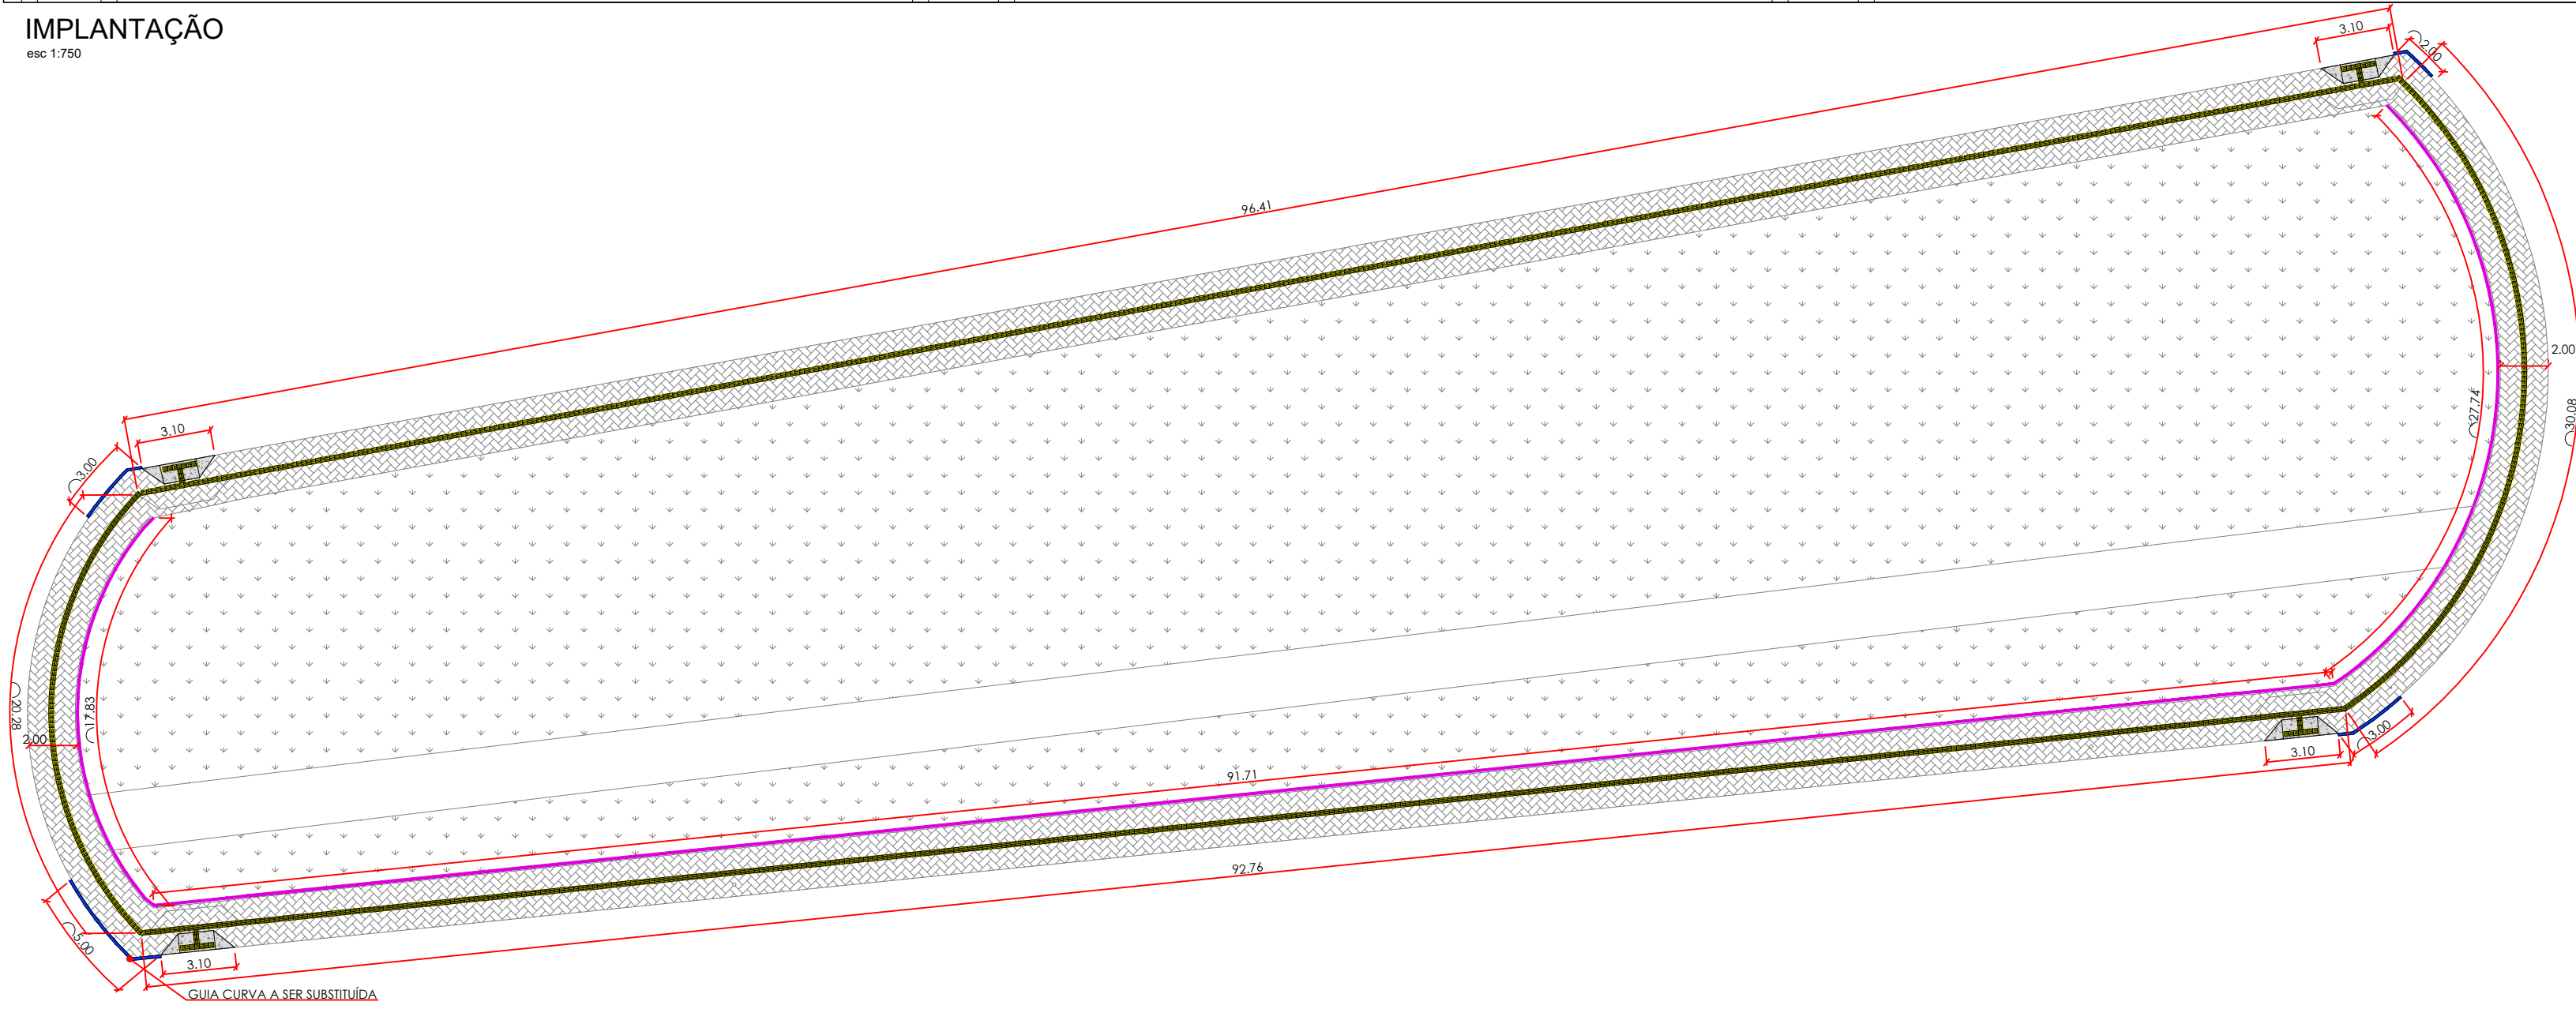

TRECHO 04
esc 1:250

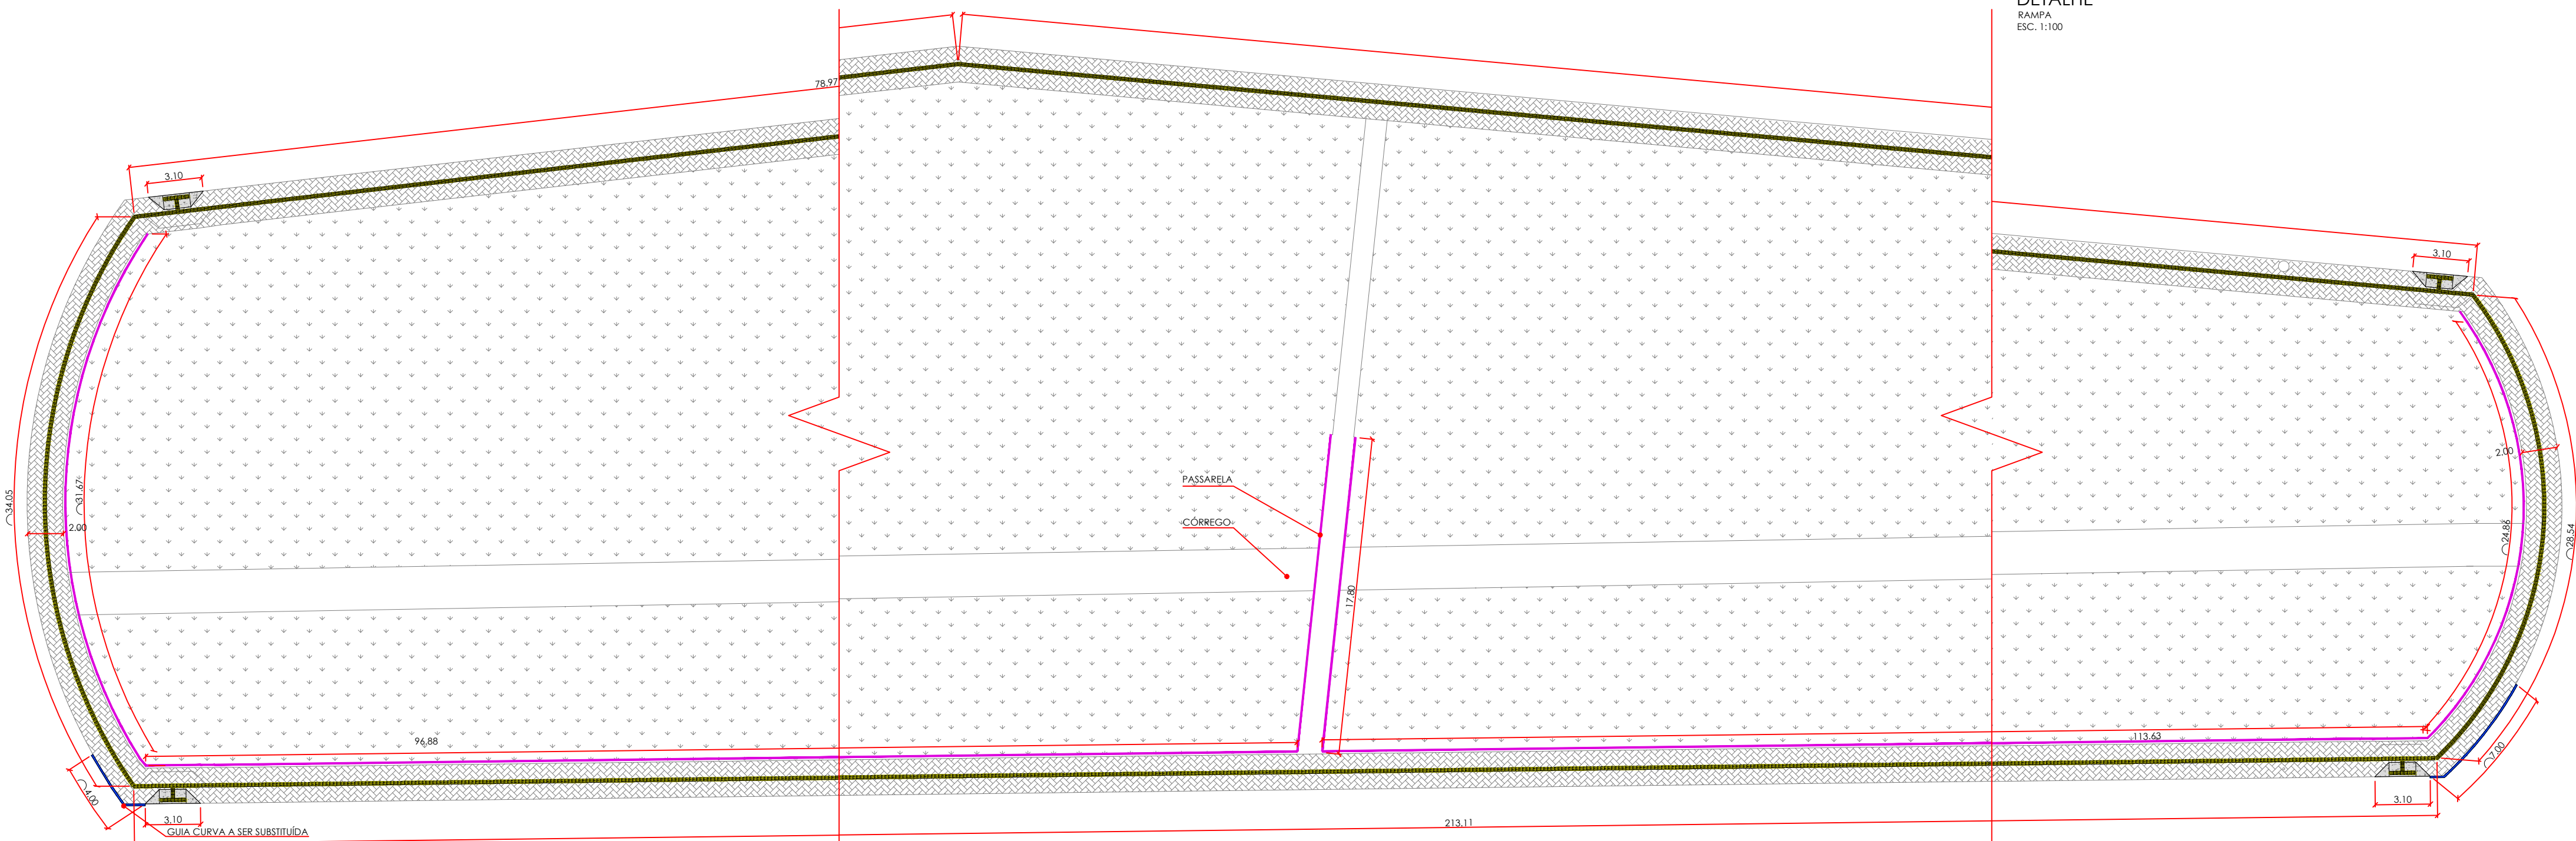


TRECHO 03
esc 1:250

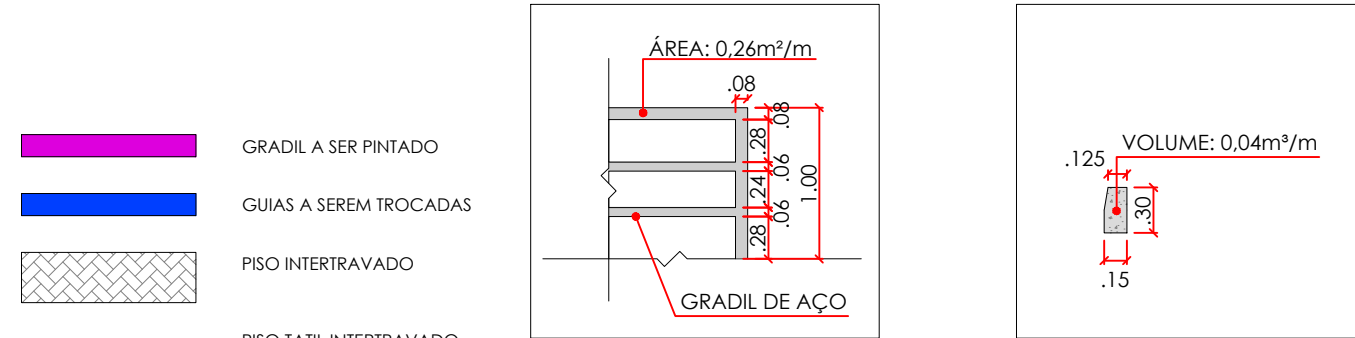


DETALHE
GRADIL
ESC 1:50

DETALHE
GUIA
ESC 1:50

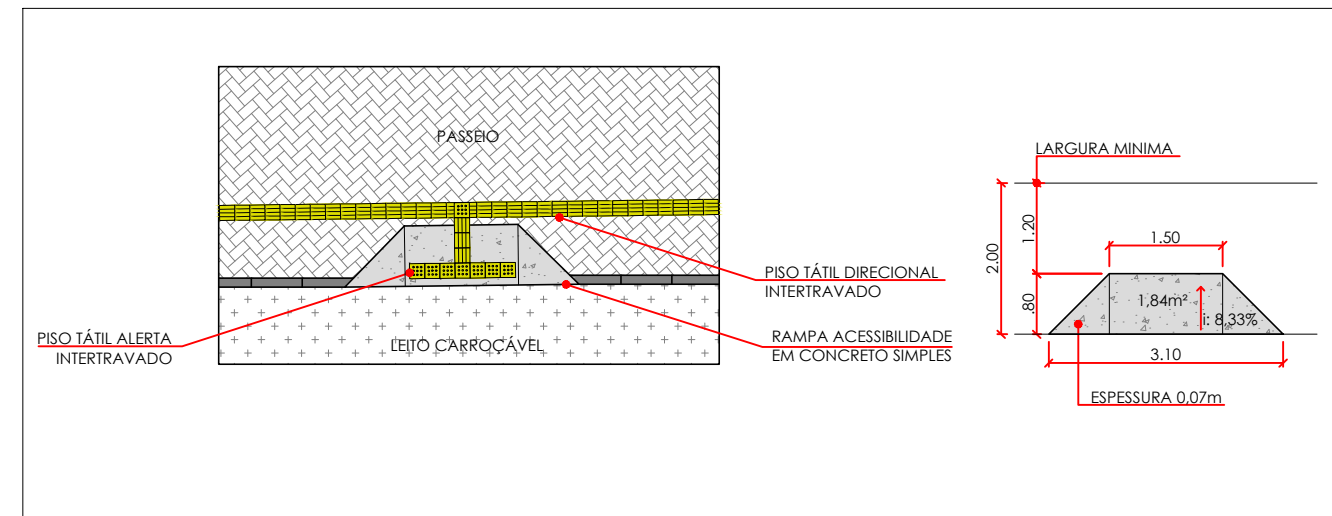

DETALHE
RAMPA
ESC 1:100

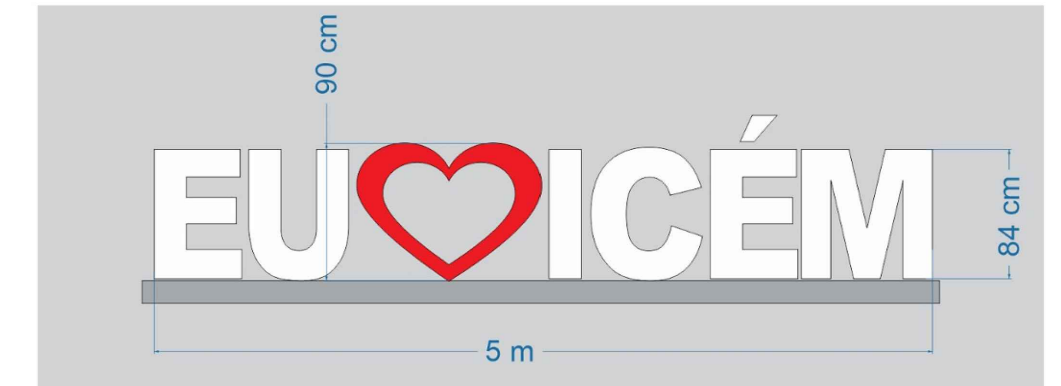


LETREIRO A SER INSTALADO NA ROTATÓRIA
SEM ESCALA

TRECHO 03	
Demolição mecanizada de pavimento ou piso em concreto	987,68 m²
Retirada manual de guia pré-moldada, inclusive limpeza	23,40 m
Piso com requadro em concreto simples com controle de fck= 20 MPa	0,515 m³
Guia pré-moldada curva tipo PMSP 100 - fck 25 MPa	11,00 m
Piso tátil de concreto, alerta / direcional, intertravado	99,97 m²
Pavimentação em lajota de concreto 35 MPa, espessura 6 cm, cor natural	880,35 m²
Esmalte à base água em superfície metálica, inclusive preparo	75,66 m²

TRECHO 04	
Demolição mecanizada de pavimento ou piso em concreto	482,34 m²
Retirada manual de guia pré-moldada, inclusive limpeza	25,40 m
Piso com requadro em concreto simples com controle de fck= 20 MPa	0,515 m³
Guia pré-moldada curva tipo PMSP 100 - fck 25 MPa	13,00 m
Piso tátil de concreto, alerta / direcional, intertravado	49,51 m²
Pavimentação em lajota de concreto 35 MPa, espessura 6 cm, cor natural	425,47 m²
Esmalte à base água em superfície metálica, inclusive preparo	34,32 m²

Situação Sem Escala

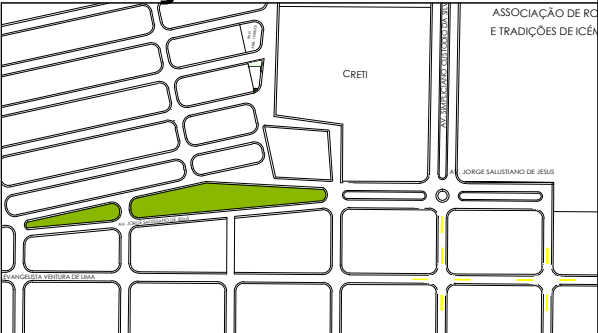

*CONFERIR MEDIDAS IN LOCO

REV.	DATA	DESCRIÇÃO	CLIENTE	ASSUNTO	FOLHA
00	26/11/21	EMISSÃO INICIAL	PREFEITURA MUNICIPAL DE ICÉM OBJETO: SINALIZAÇÃO TURÍSTICA END: ICÉM-SP	IMPLANTAÇÃO / TRECHO 04 / TRECHO 03 ARQUIVO: FLO1_PE_REVIT_R00	01
FASE DE PROJETO		PROJETO EXECUTIVO	AUTOR DO PROJETO: ENG. LEONARDO LAZARO SILVA CREA: 5069378718 - SP ART: 28027230211734628 ASS:		
ESCALA		INDICADO	RESPONSÁVEL TÉCNICO: ENG. ALLAN VICTOR DA COSTA ARANTES CREA: 5069917225 - SP ART: 28027230211735543 ASS:		
DATA		26/11/2021	DATA: 26/11/2021		