
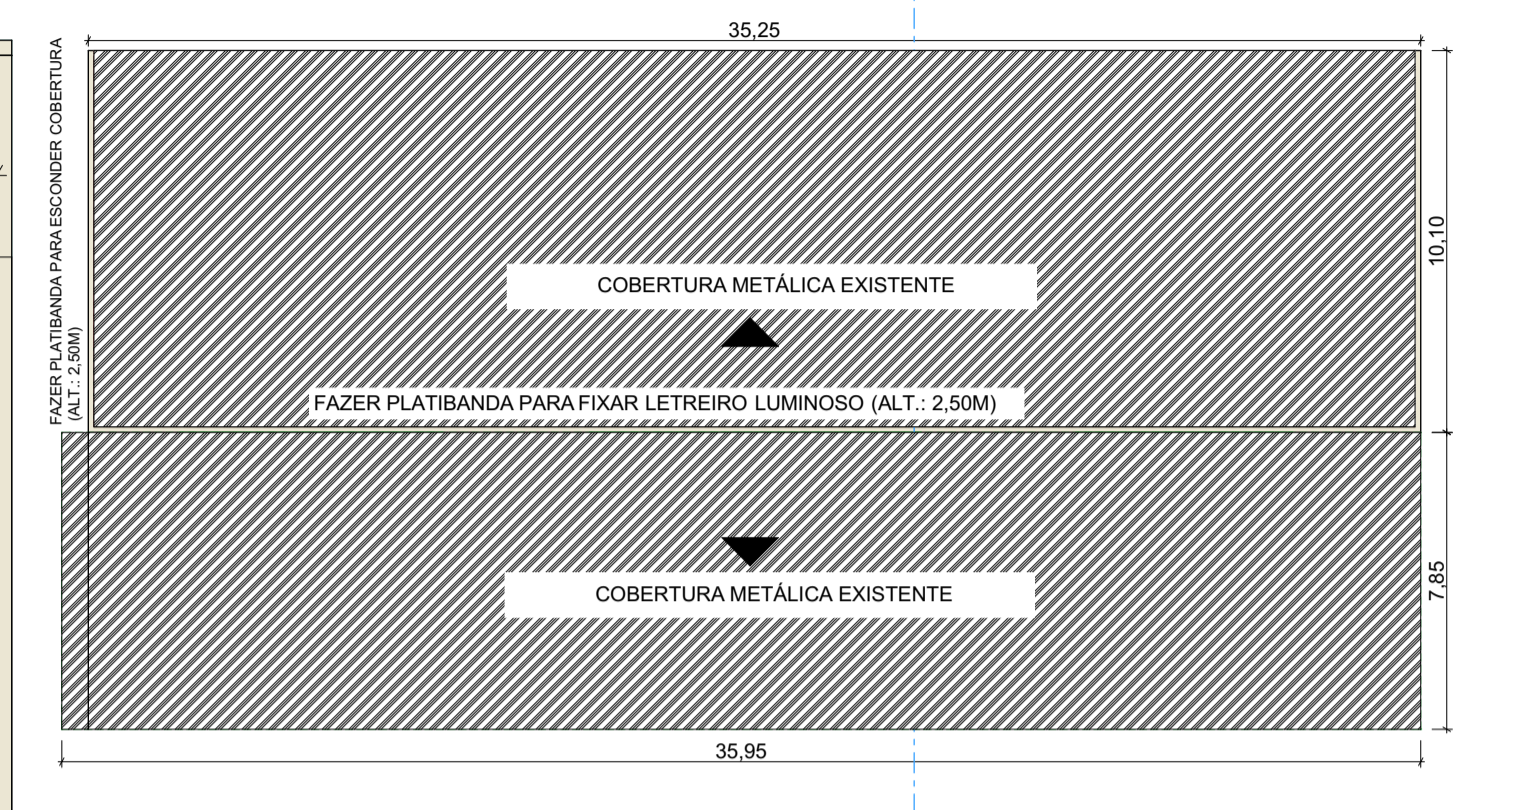


RUA REALINO NOGUEIRA

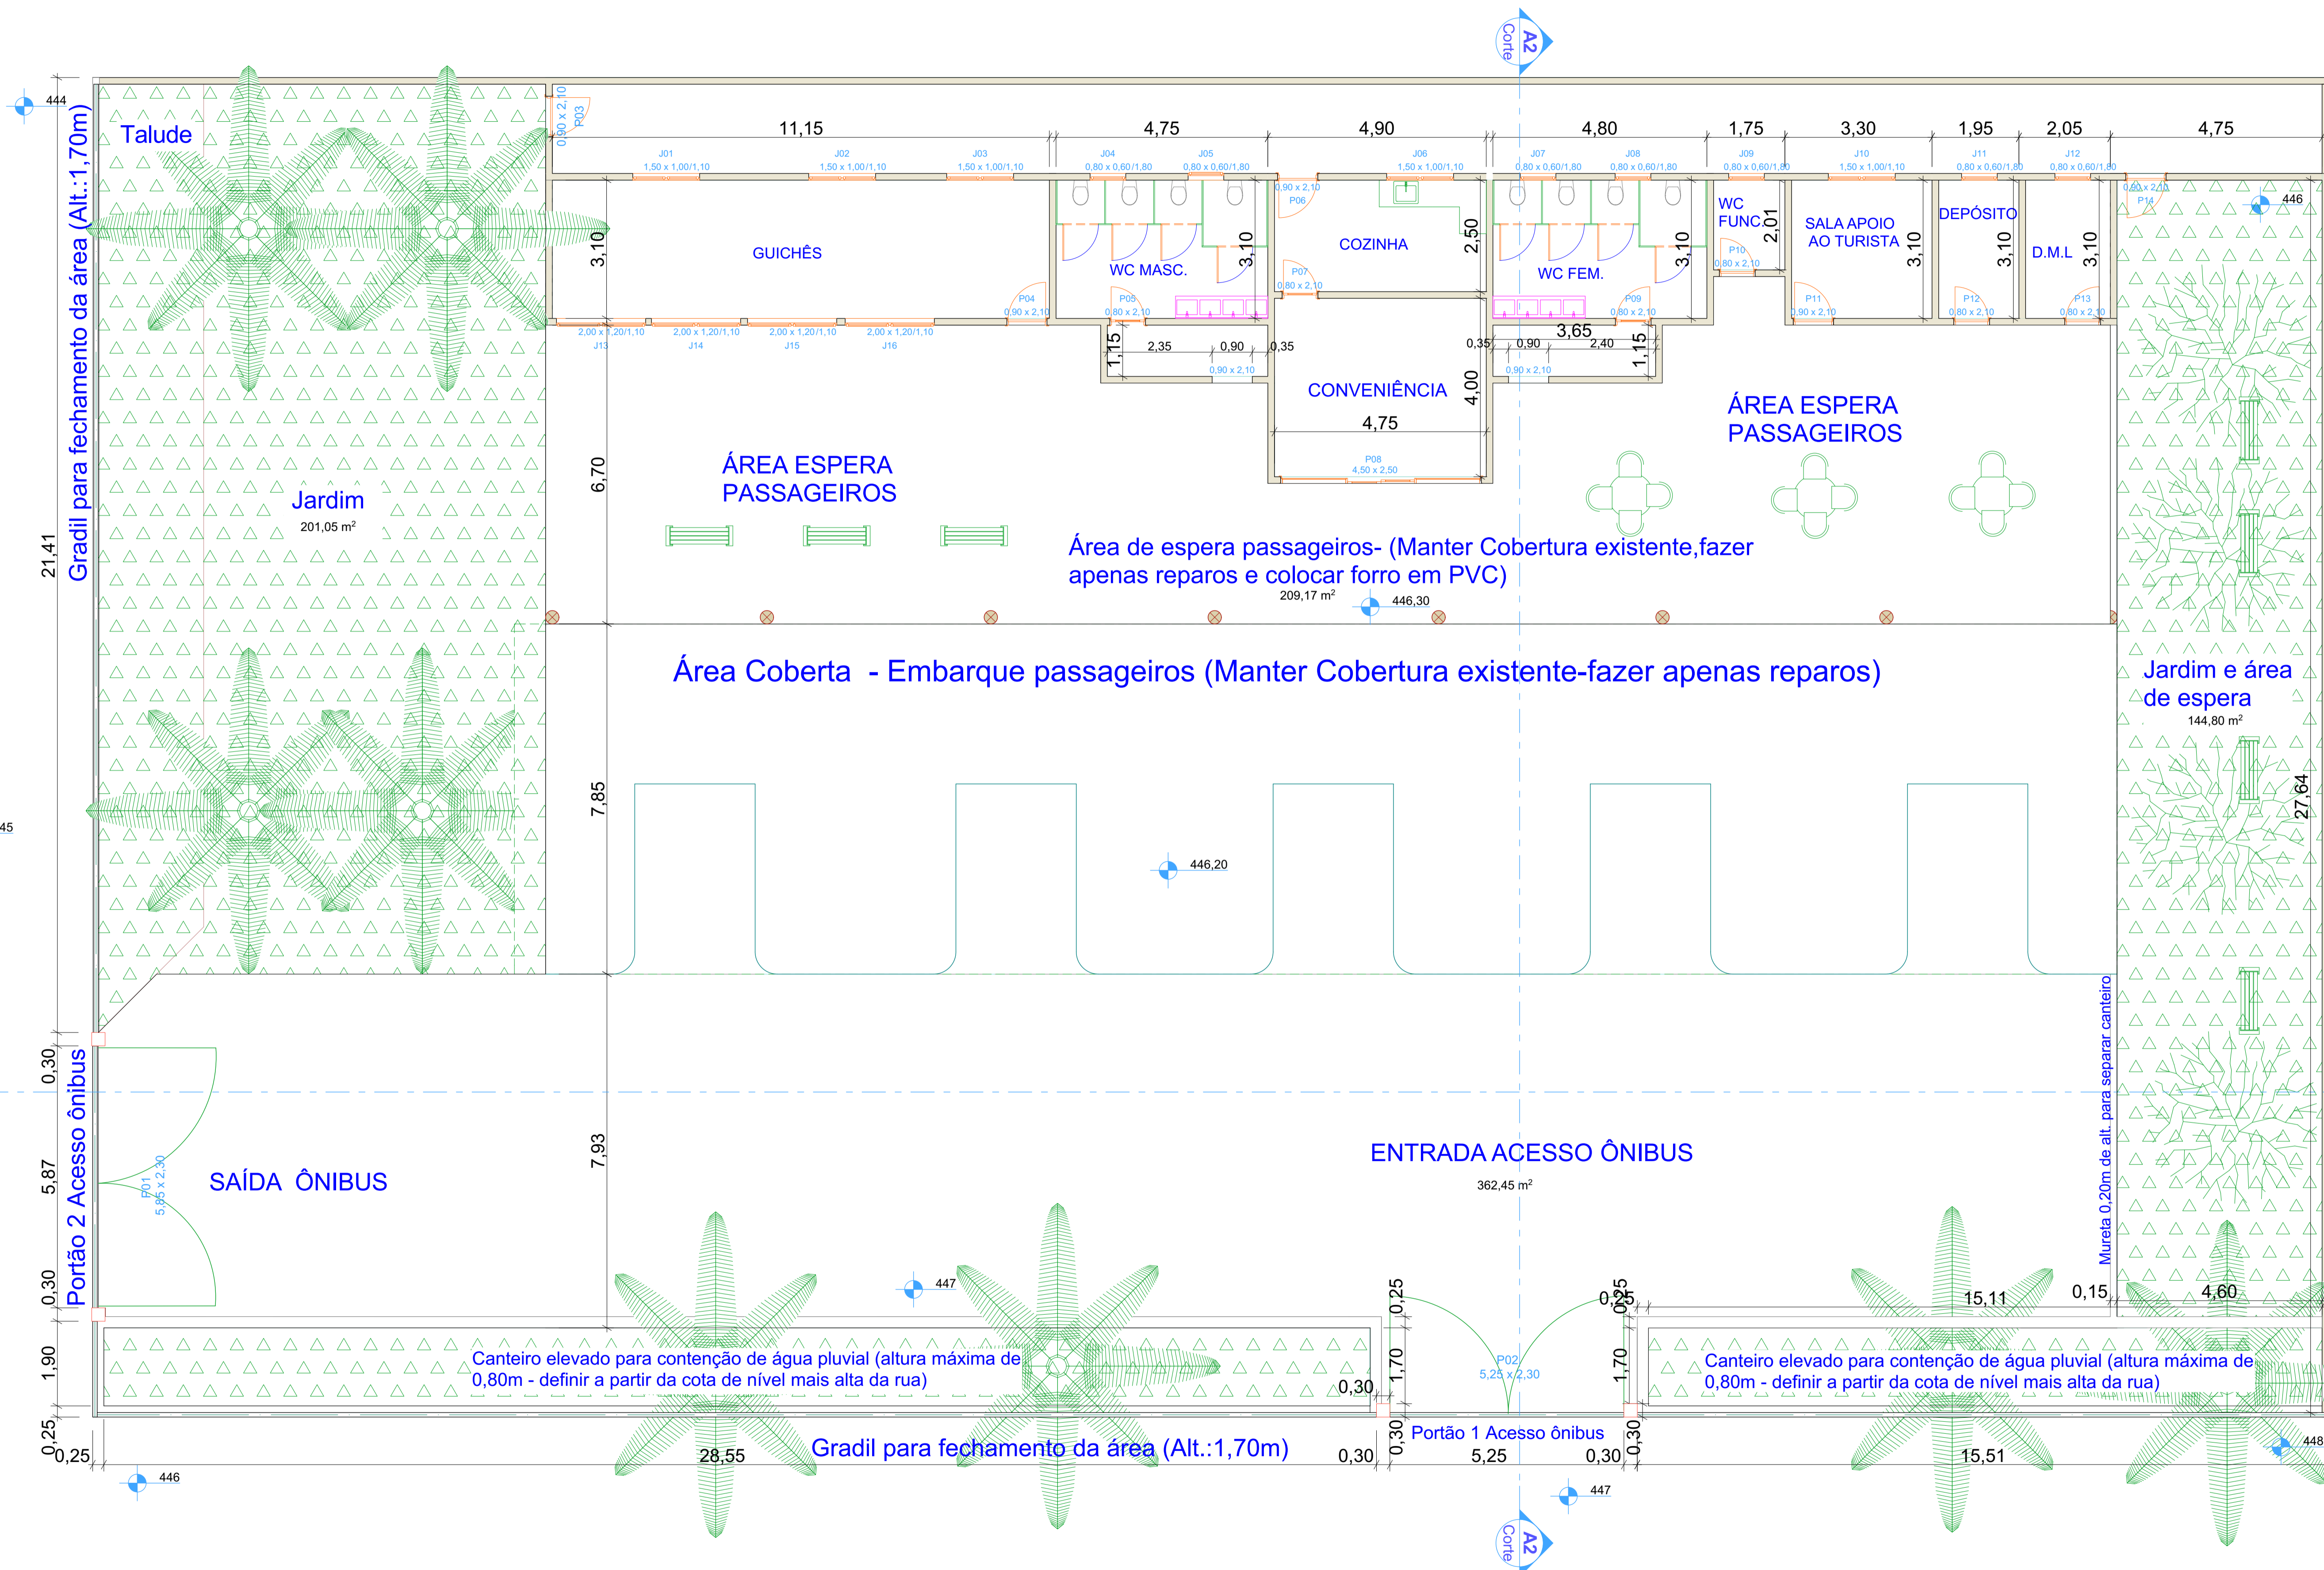

1. PLANTA COBERTURA EXISTENTE 1:200

TABELA ESQUADRIAS		
JANELA TIPO BLINDEX		
NOME	TAMANHO (LARG X ALT / PEITORIL)	TIPO
J01 J02 J03 J06 J10	1,50 X 1,00 / 1,10	CORRER DUAS FOLHAS
J04 J05 J07 J08 J09 J11 J12	0,80 X 0,60 / 1,80	BASCULANTE
J13 J14 J15 J16	1,50 X 1,00 / 1,10	JANELA GUICHÊ
PORTAS DE FERRO		
NOME	TAMANHO (LARG X ALT)	TIPO
P01	5,85 X 2,30	ABRIR DUAS FOLHAS (VER DETALHE GRADIL)
P02	5,25 X 2,30	ABRIR DUAS FOLHAS (VER DETALHE GRADIL)
P03 P14	0,90 X 2,10	ABRIR (PORTÃO)
P04 P06 P11	0,90 X 2,10	ABRIR (PORTA)
P05 P07 P09 P10 P12 P13	0,80 X 2,10	ABRIR (PORTA)
P08	4,50 X 2,50	CORRER DUAS FOLHAS COM BANDEIRA FIXA

PREFEITURA MUNICIPAL DE ICÊM- SP

CLIENTE:

CAMILA C. FIGUEIREDO DOS SANTOS CAU.A61709 1

ARQUITETO:

FERNANDO H. FERREIRA ROCHA CREA 506.496.1-D

ENGENHEIRO: DIMENSÃO DA FOLHA 1,00/0,59

OBRAS: REVITALIZAÇÃO TERMINAL RODOVIÁRIO DE ICÊM-SP

ENDEREÇO:

CIDADE ICÊM ESTADO SP

PROJETO ESCALA INDICADA

DATA NOV/2019 FOLHA 1/2

AV. BALBINA RIBEIRO DA SILVEIRA

PLANTA BAIXA

1:75